



PAKRUOJO RAJONO SAVIVALDYBĖS TARYBA

SPRENDIMAS

DĖL PAKRUOJO RAJONO SAVIVALDYBĖS KONTEINERIŲ AIKŠTELIŲ IŠDĖSTYMO SCHEMŲ PATVIRTINIMO

2012 m. rugsėjo 20 d. Nr. T-224
Pakruojis


Vadovaudamasi Lietuvos Respublikos vietos savivaldos įstatymo (Žin., 1994, Nr. 55-1049; 2008, Nr. 113-4290) 16 straipsnio 4 dalimi, Lietuvos Respublikos Vyriausybės 2002 m. balandžio 12 d. nutarimo Nr. 519 „Dėl Valstybinio strateginio atliekų tvarkymo plano“ (Žin., 2002, Nr. 40-1499; 2007, Nr. 122-5003) 98 punktu ir Lietuvos Respublikos Vyriausybės atstovo Šiaulių apskrityje tarnybos 2008 m. spalio 30 d. reikalavimu Nr. 4-46 „Dėl Lietuvos Respublikos vietos savivaldos įstatymo 16 straipsnio 4 dalies, Lietuvos Respublikos Vyriausybės 2002 m. balandžio 12 d. nutarimo Nr. 519 vykdymo“, Pakruojo rajono savivaldybės taryba **n u s p r e n d ž i a**, patvirtinti Pakruojo rajono savivaldybės konteinerių aikštelių išdėstymo schemas (pridedama).

Šis sprendimas gali būti skundžiamas Lietuvos Respublikos administracinių bylų teisenos įstatymo nustatyta tvarka.

Merė

Asta Jasiūnienė

Pakruojo rajono Guostagalio seniūnijos konteinerių aikštelių išdėstymo schema

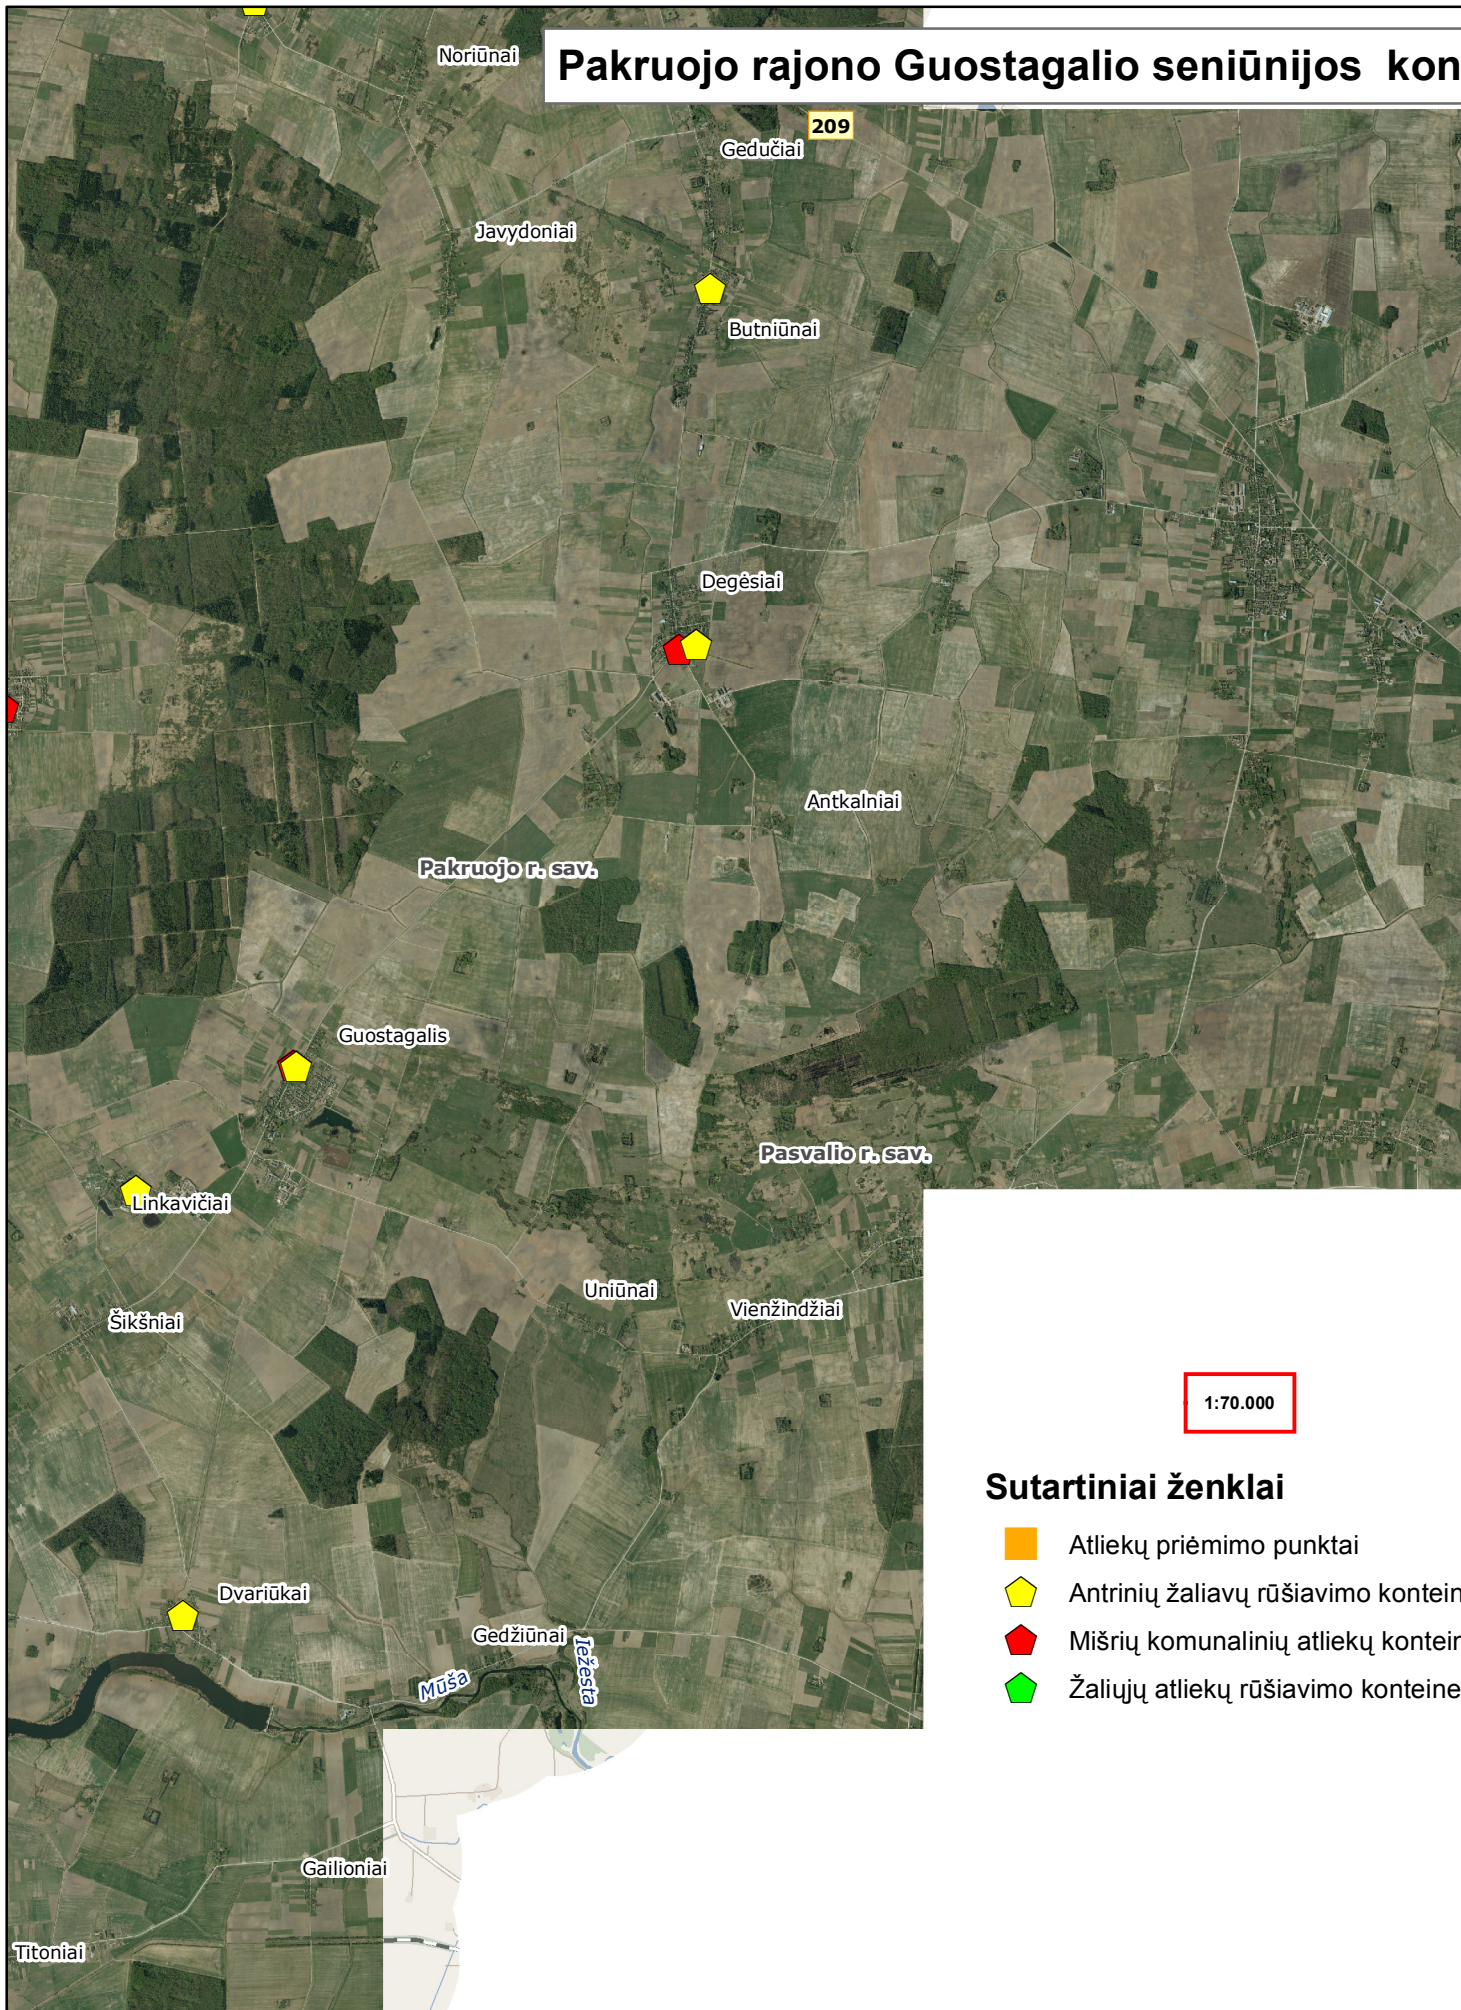


1:70.000

Sutartiniai ženklai

- Atliekų priėmimo punktai
- Antrinių žaliavų rūšiavimo konteineriai
- Mišrių komunalinių atliekų konteineriai
- Žaliųjų atliekų rūšiavimo konteineriai

Pakruojo rajono Klovainių seniūnijos konteinerių aikštelių išdėstymo schema

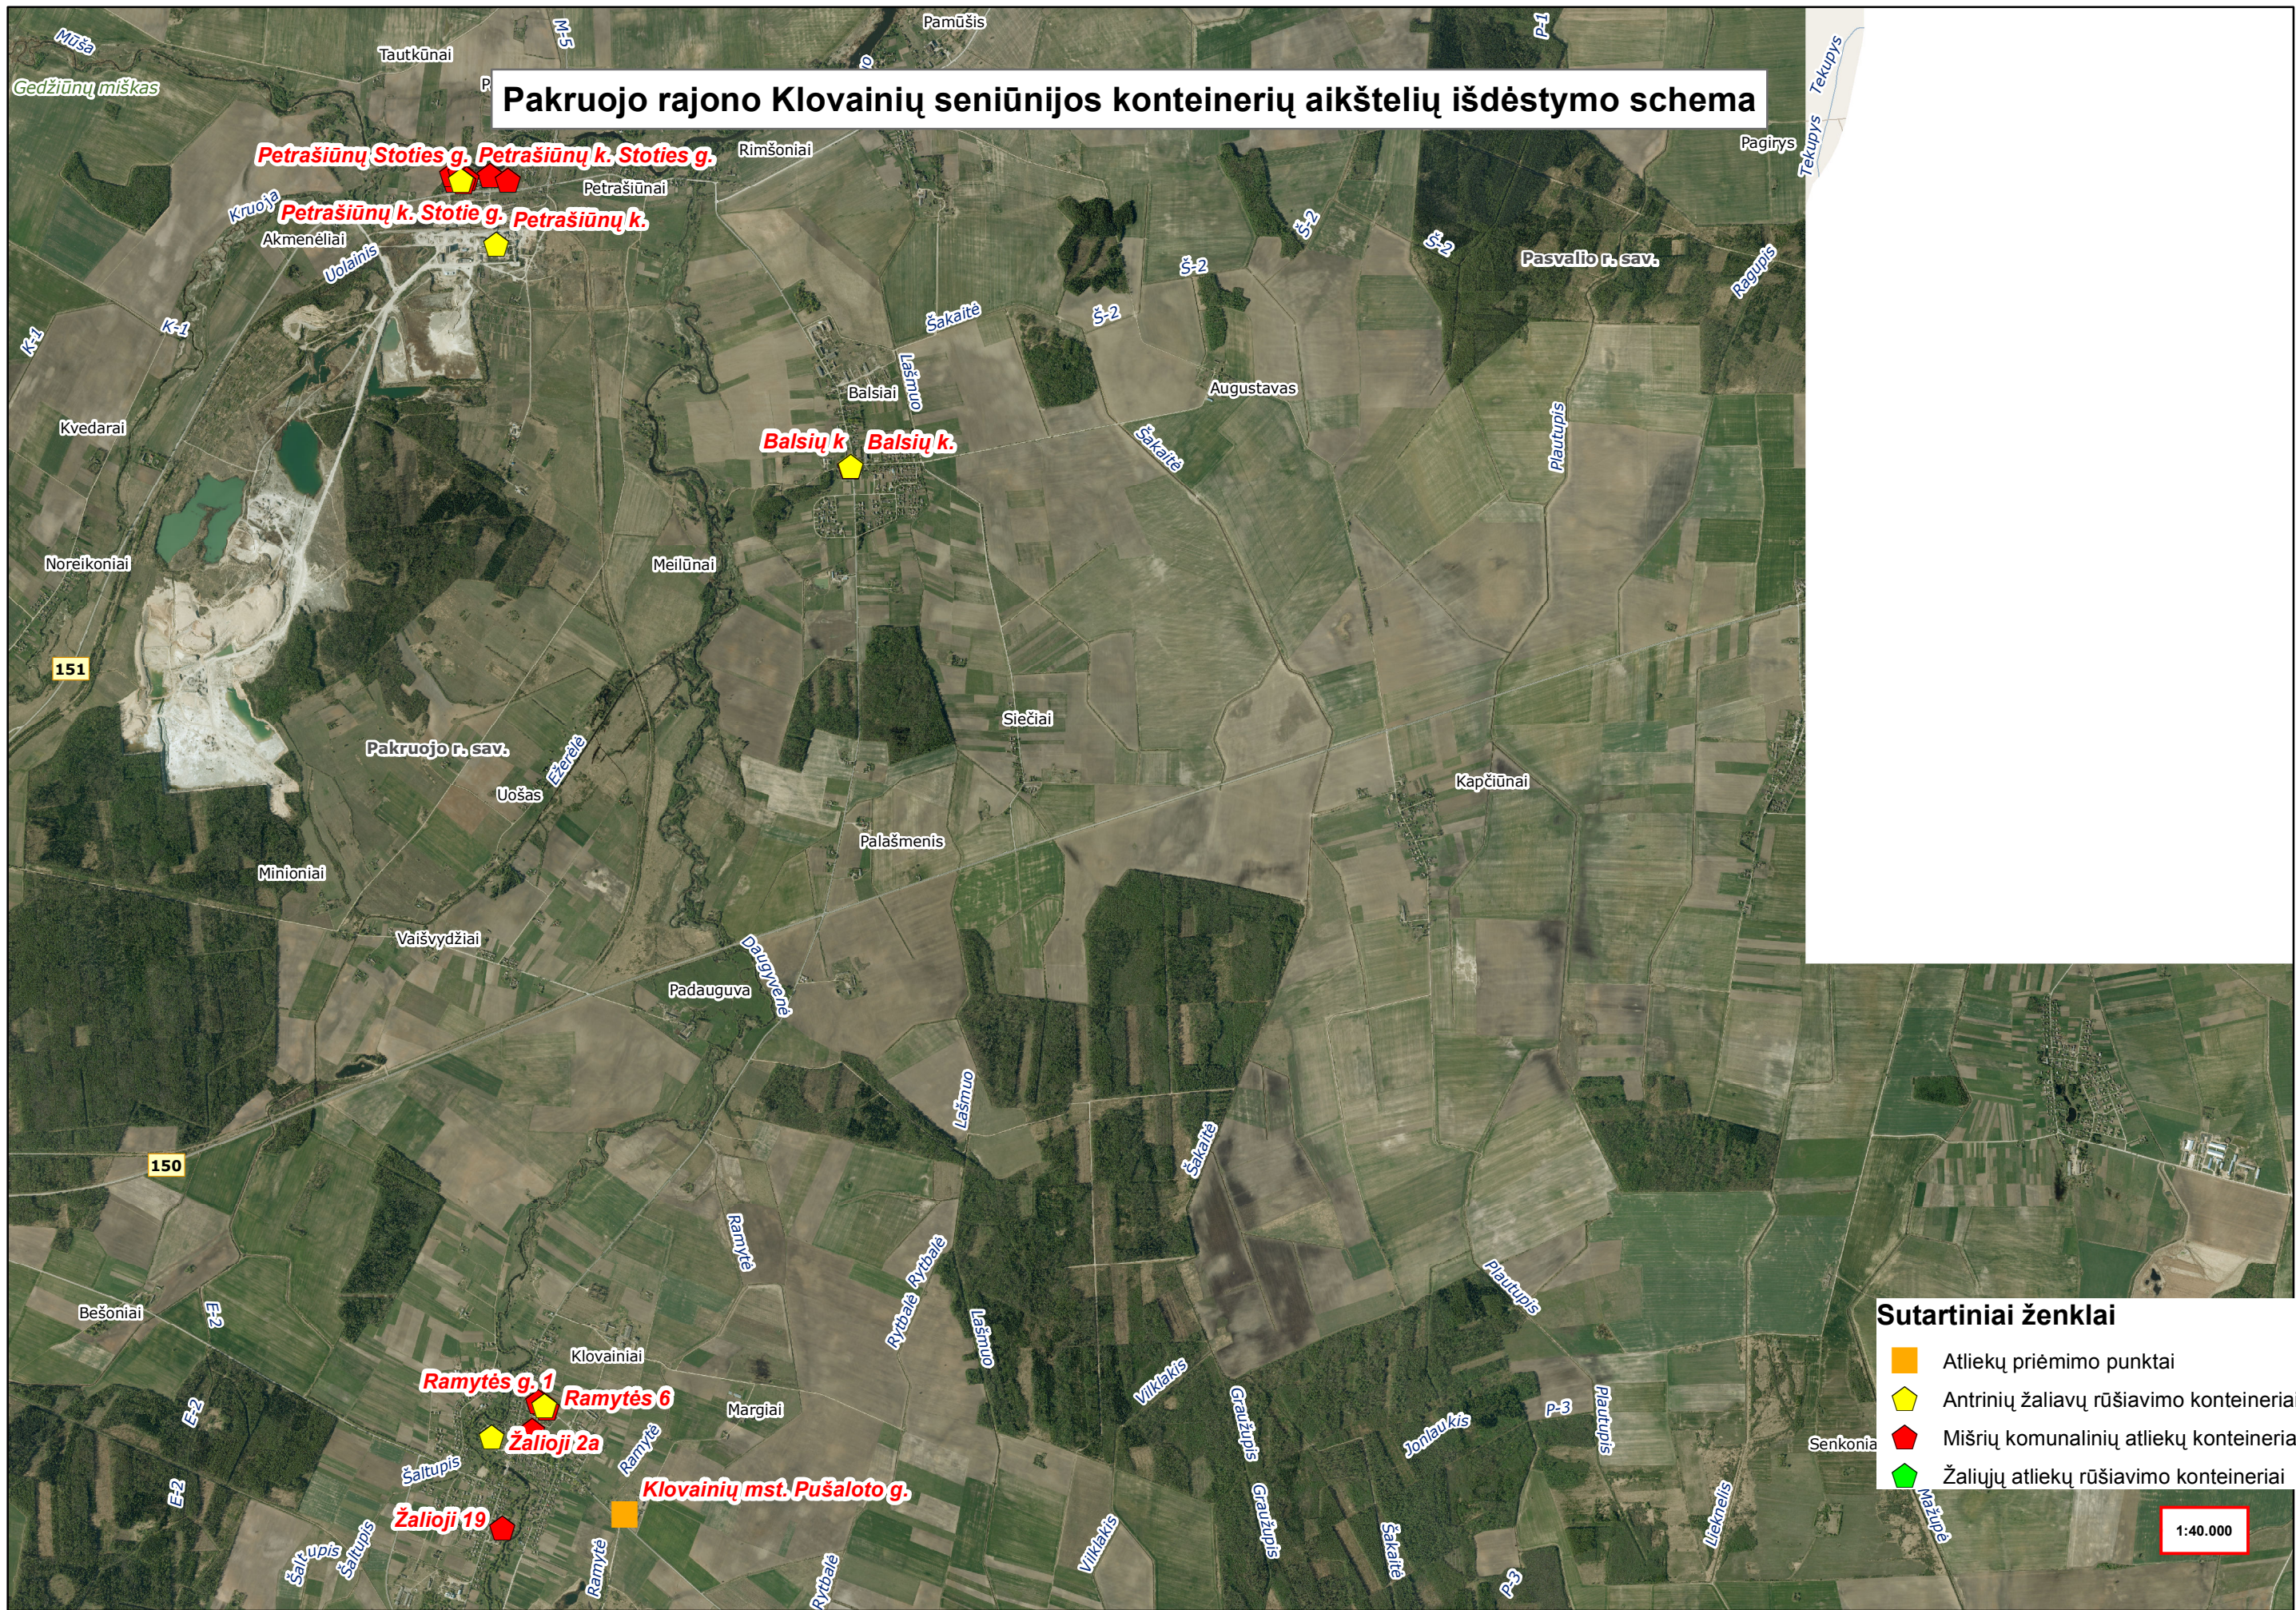

Petrašiūnų Stoties g. Petrašiūnų k. Stoties g.
Petrašiūnų k. Stoties g. Petrašiūnų k.

Balsių k. Balsių k.

Ramytės g. 1 Ramytės 6

Žalioji 2a


Žalioji 19

Klovainių mst. Pušaloto g.

- Sutartiniai ženklai**
- Atliekų priėmimo punktai
 - ◊ Antrinių žaliavų rūšiavimo konteineriai
 - ◆ Mišrių komunalinių atliekų konteineriai
 - ◆ Žaliųjų atliekų rūšiavimo konteineriai

1:40.000


Pakruojo rajono Linkuvos m. konteinerių aikštelių išdėstymo schema

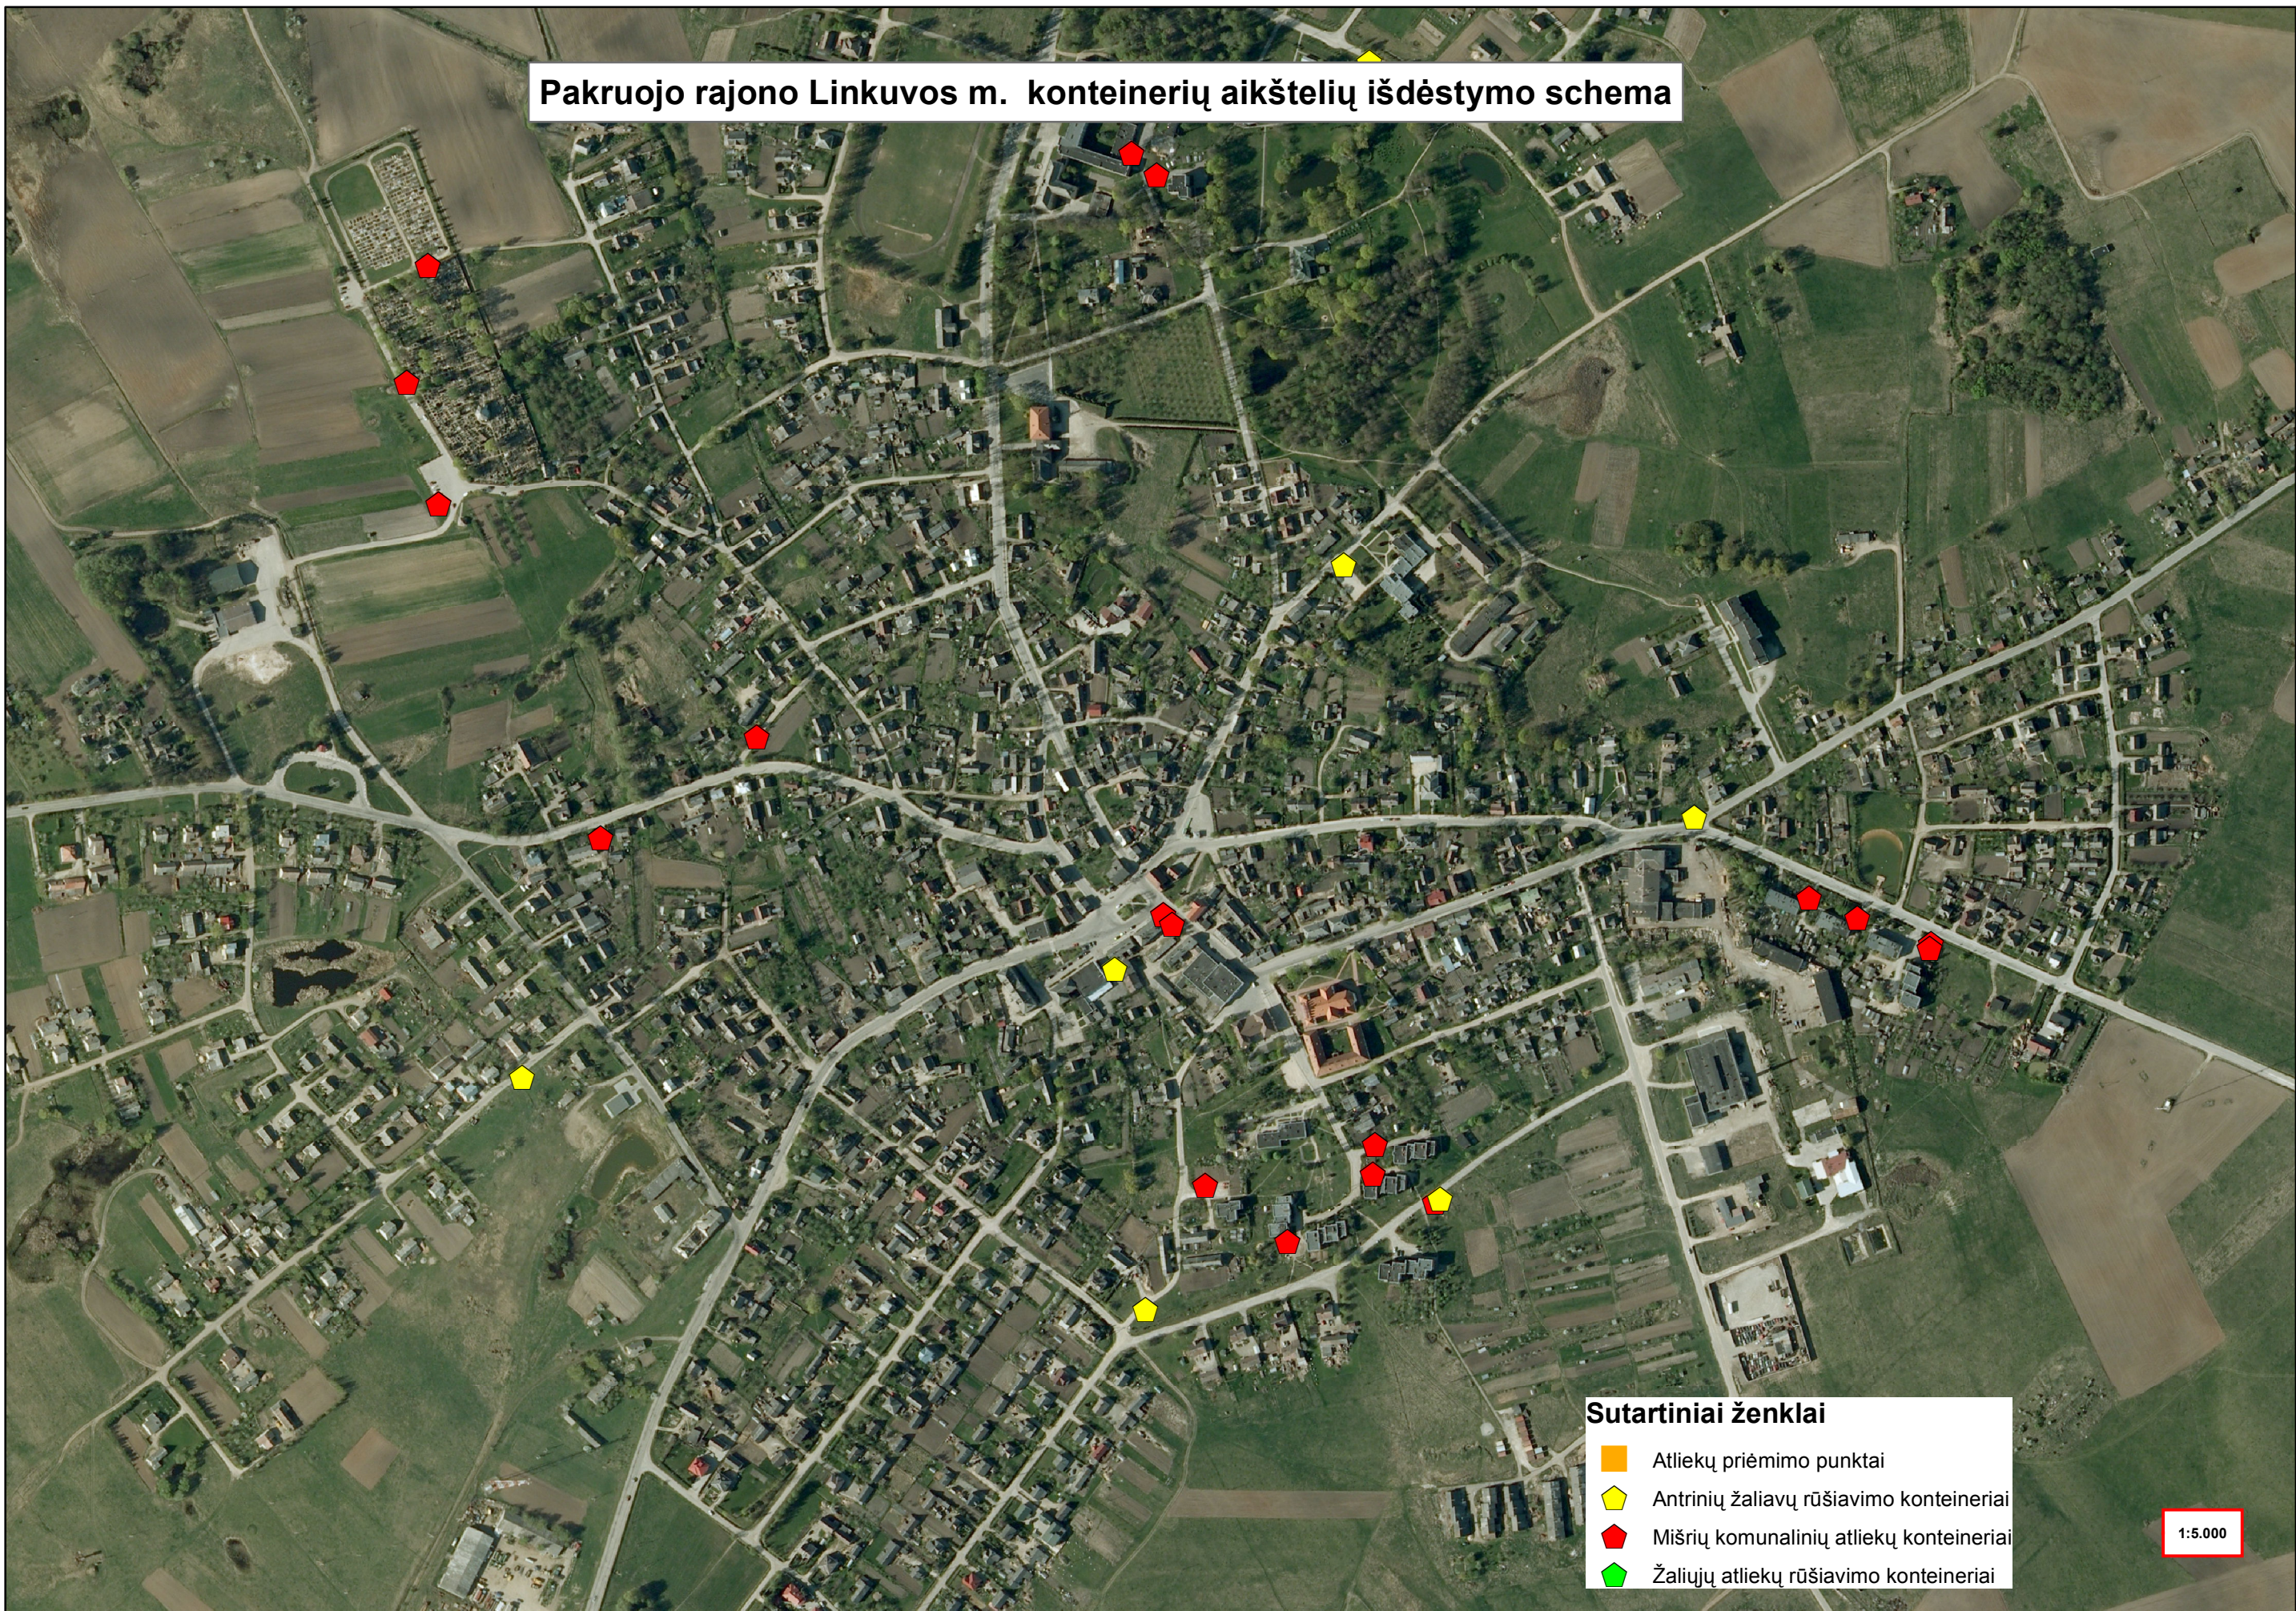

- Sutartiniai ženklai**
- Atliekų priėmimo punktai
 - Antrinių žaliavų rūšiavimo konteineriai
 - Mišrių komunalinių atliekų konteineriai
 - Žaliųjų atliekų rūšiavimo konteineriai

1:5.000


Pakruojo rajono Lygumų seniūnijos konteinerių aikštelių išdėstymo schema

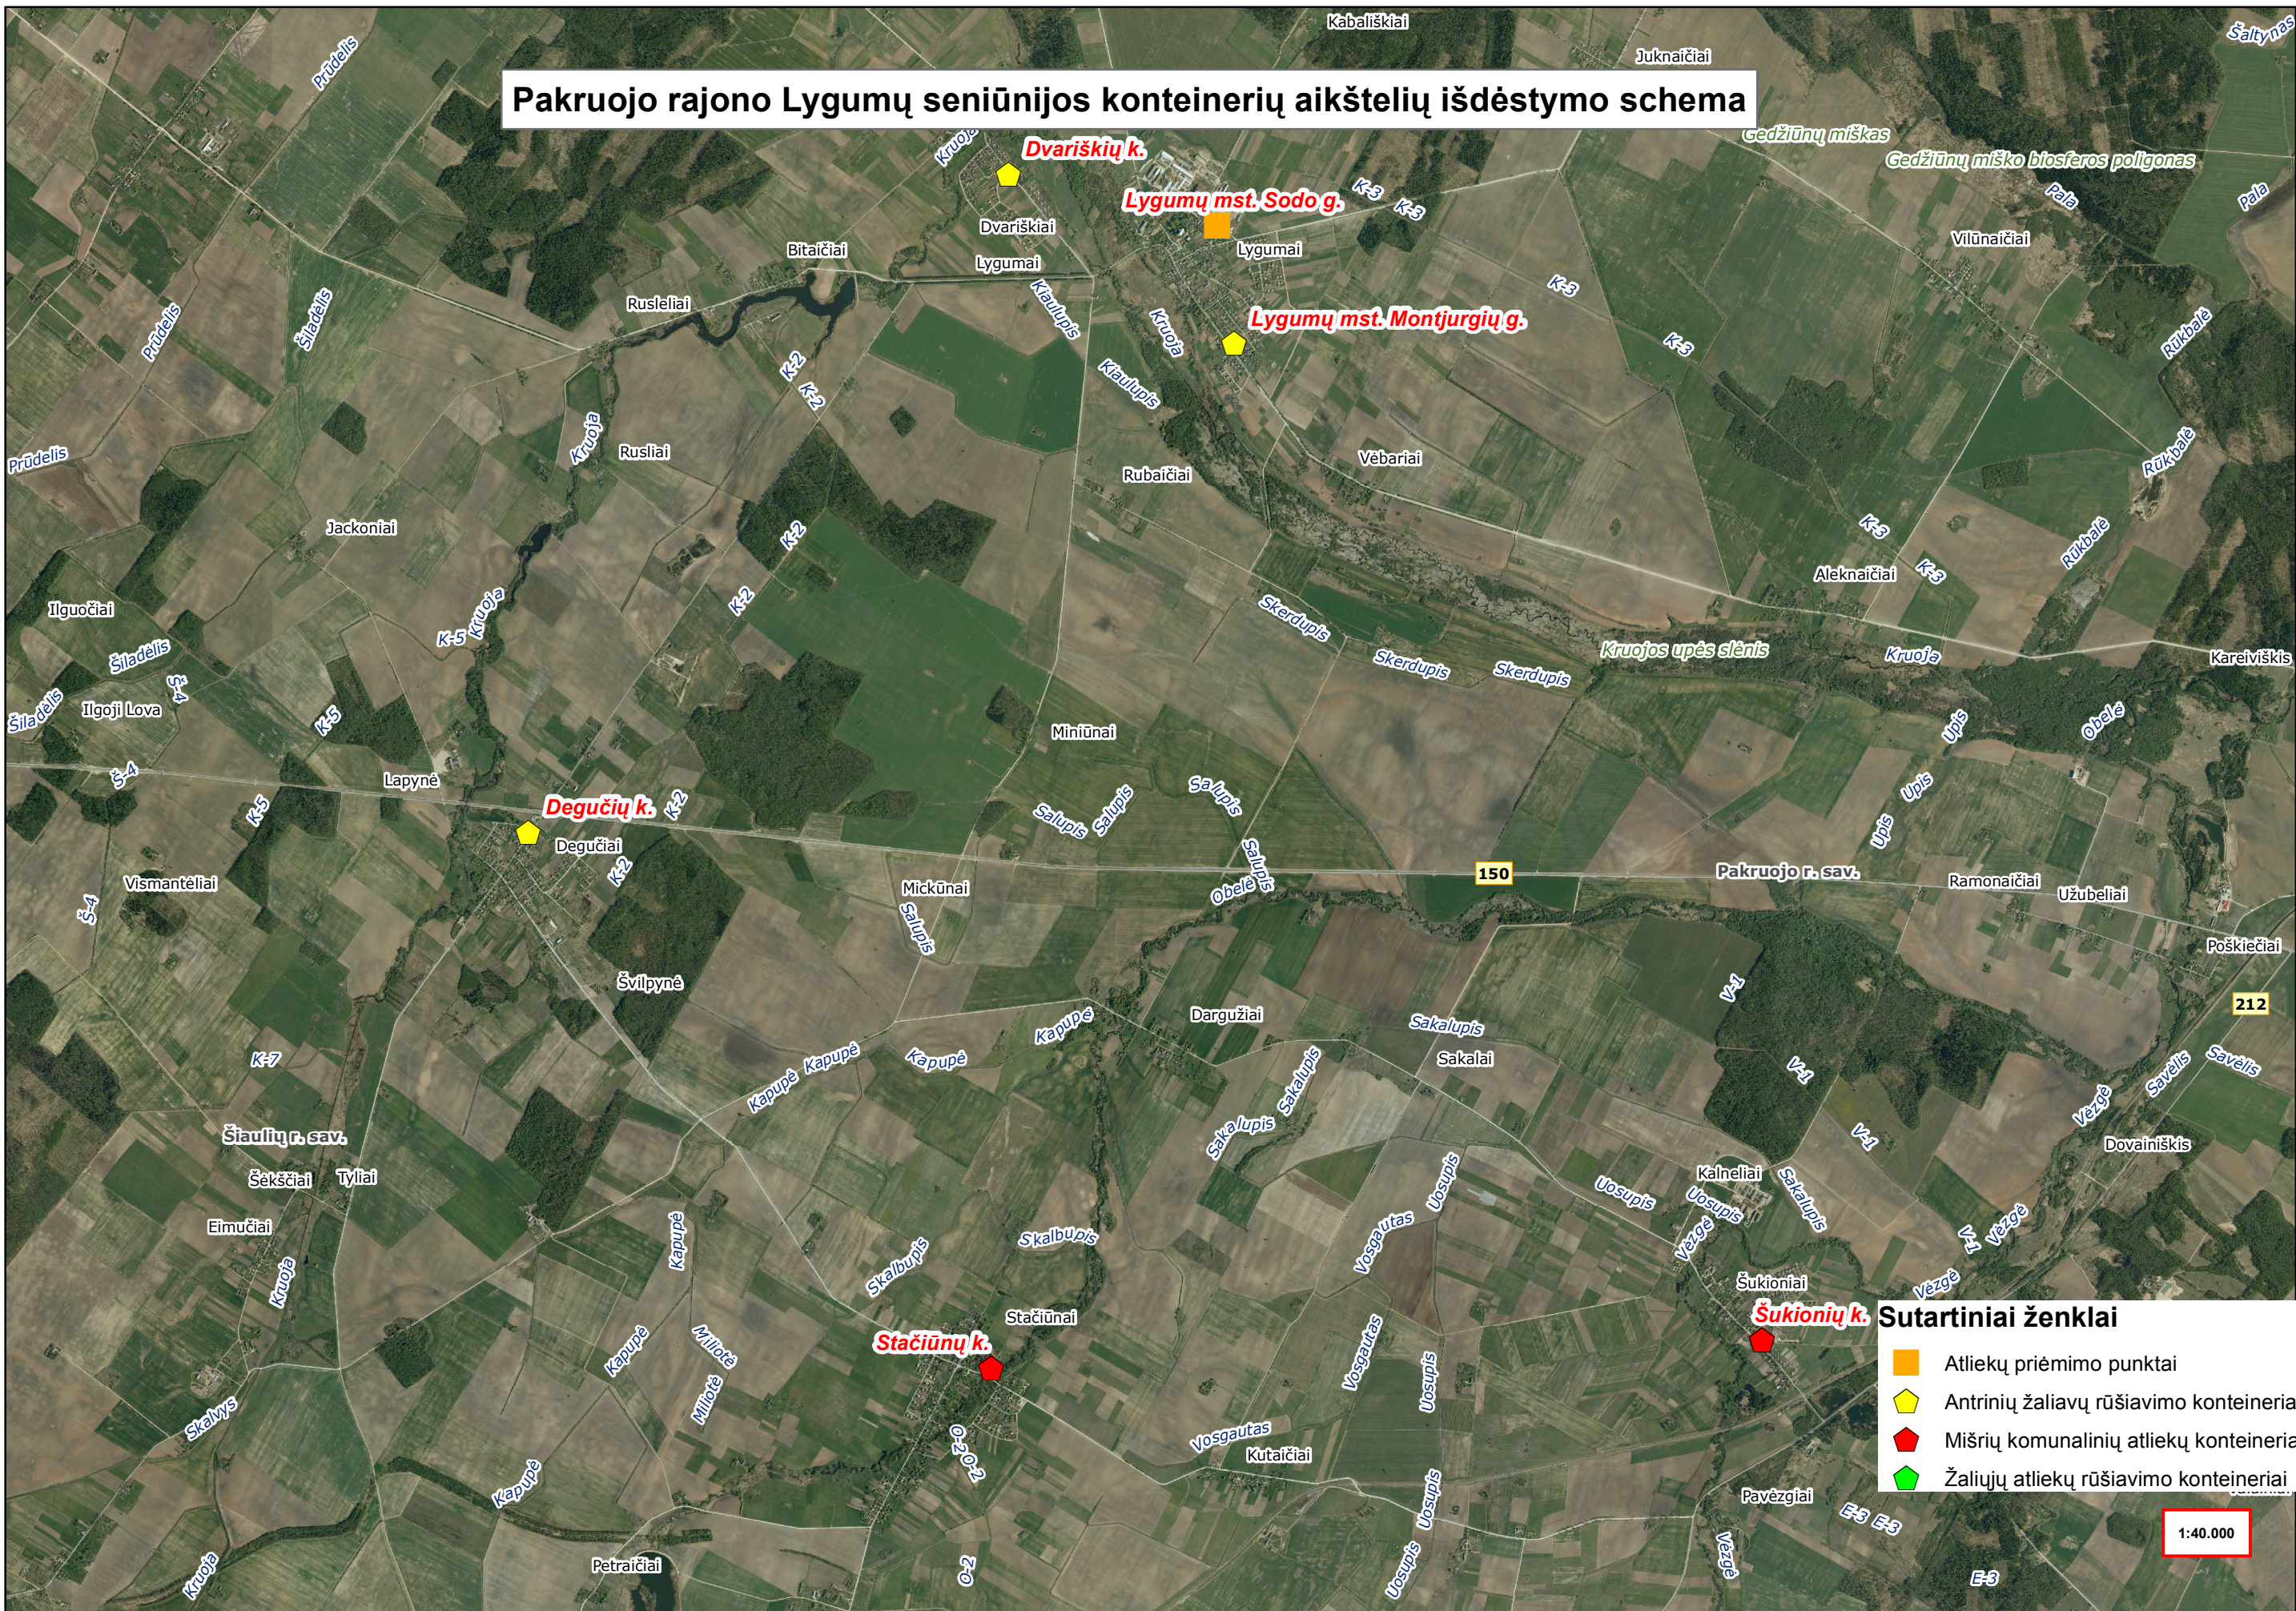

- Sutartiniai ženklai**
- Atliekų priėmimo punktai
 - Antrinių žaliavų rūšiavimo konteineriai
 - Mišrių komunalinių atliekų konteineriai
 - Žaliųjų atliekų rūšiavimo konteineriai

1:40.000

Pakruojo rajono Pakruojo miesto konteinerių aikštelių išdėstymo schema

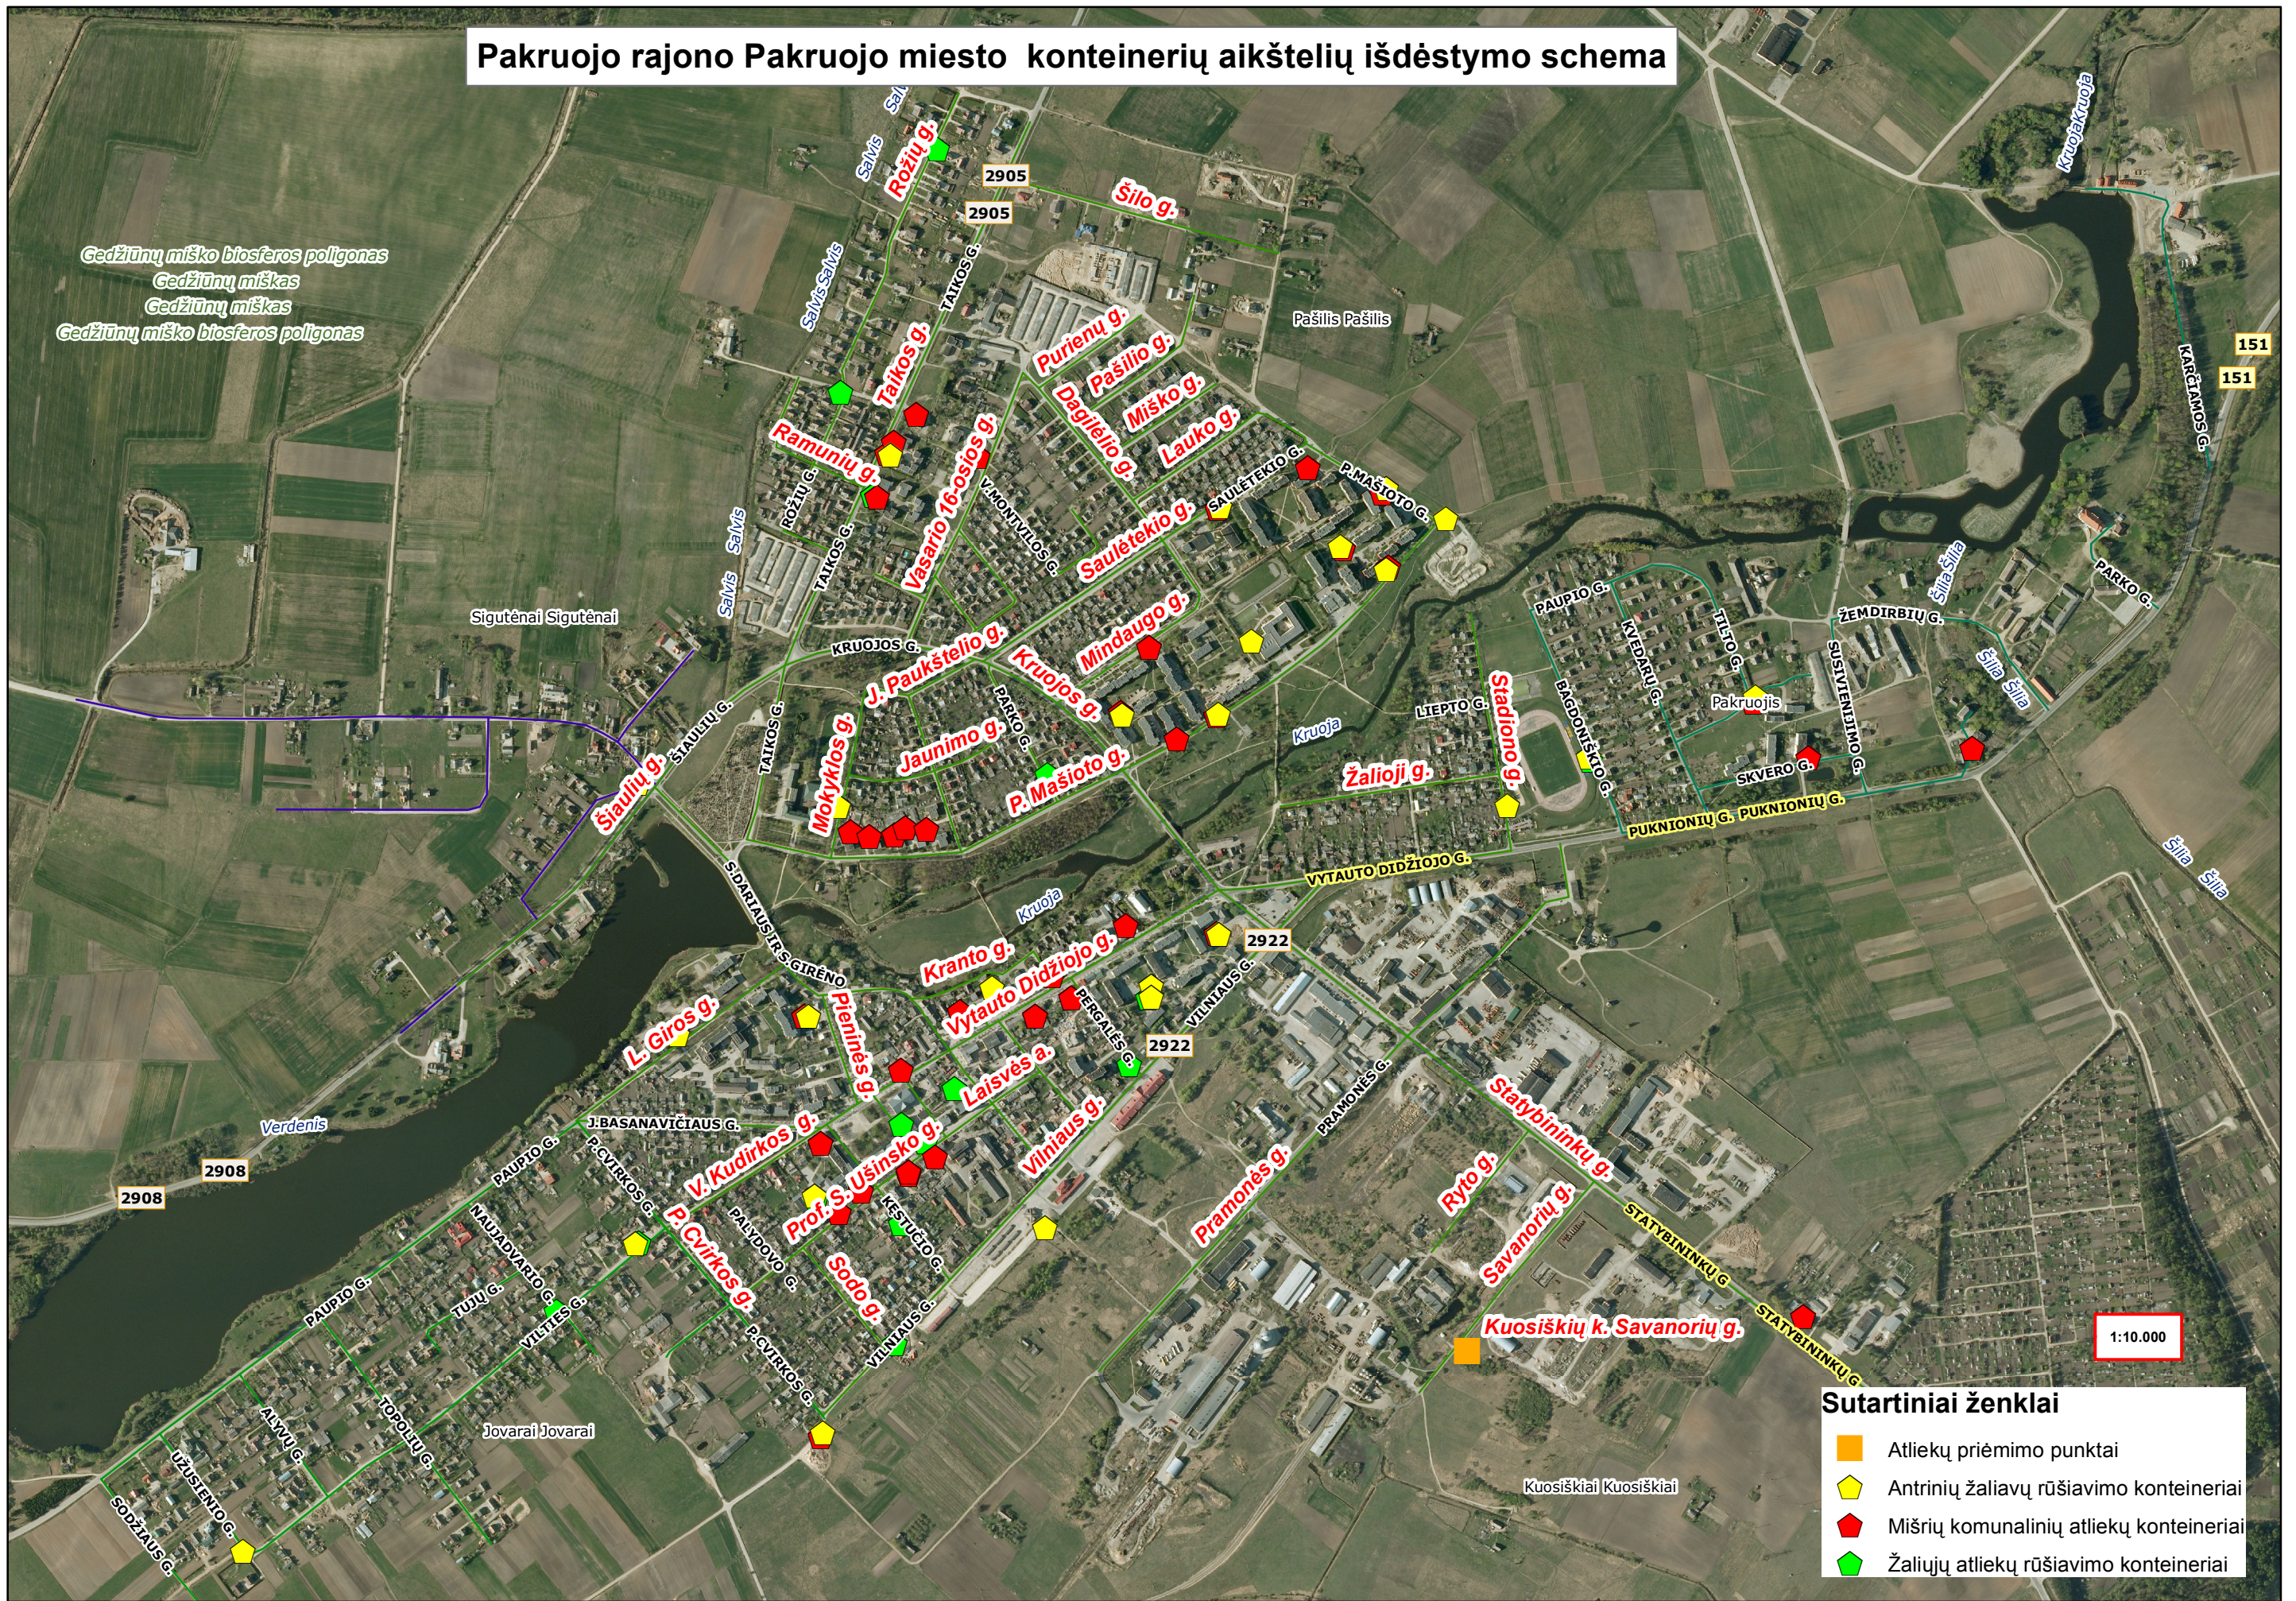

Gedžiūnų miško biosferos poligonas
 Gedžiūnų miškas
 Gedžiūnų miškas
 Gedžiūnų miško biosferos poligonas

Sigutėnai Sigutėnai

Verdenis


Jovarai Jovarai

Kuosiškiai Kuosiškiai

1:10.000

- Sutartiniai ženklai**
- Atliekų priėmimo punktai
 - ⬠ Antrinių žaliavų rūšiavimo konteineriai
 - ⬠ Mišrių komunalinių atliekų konteineriai
 - ⬠ Žaliųjų atliekų rūšiavimo konteineriai


Pakruojo rajono Pakruojo seniūnijos konteinerių aikštelių išdėstymo schema

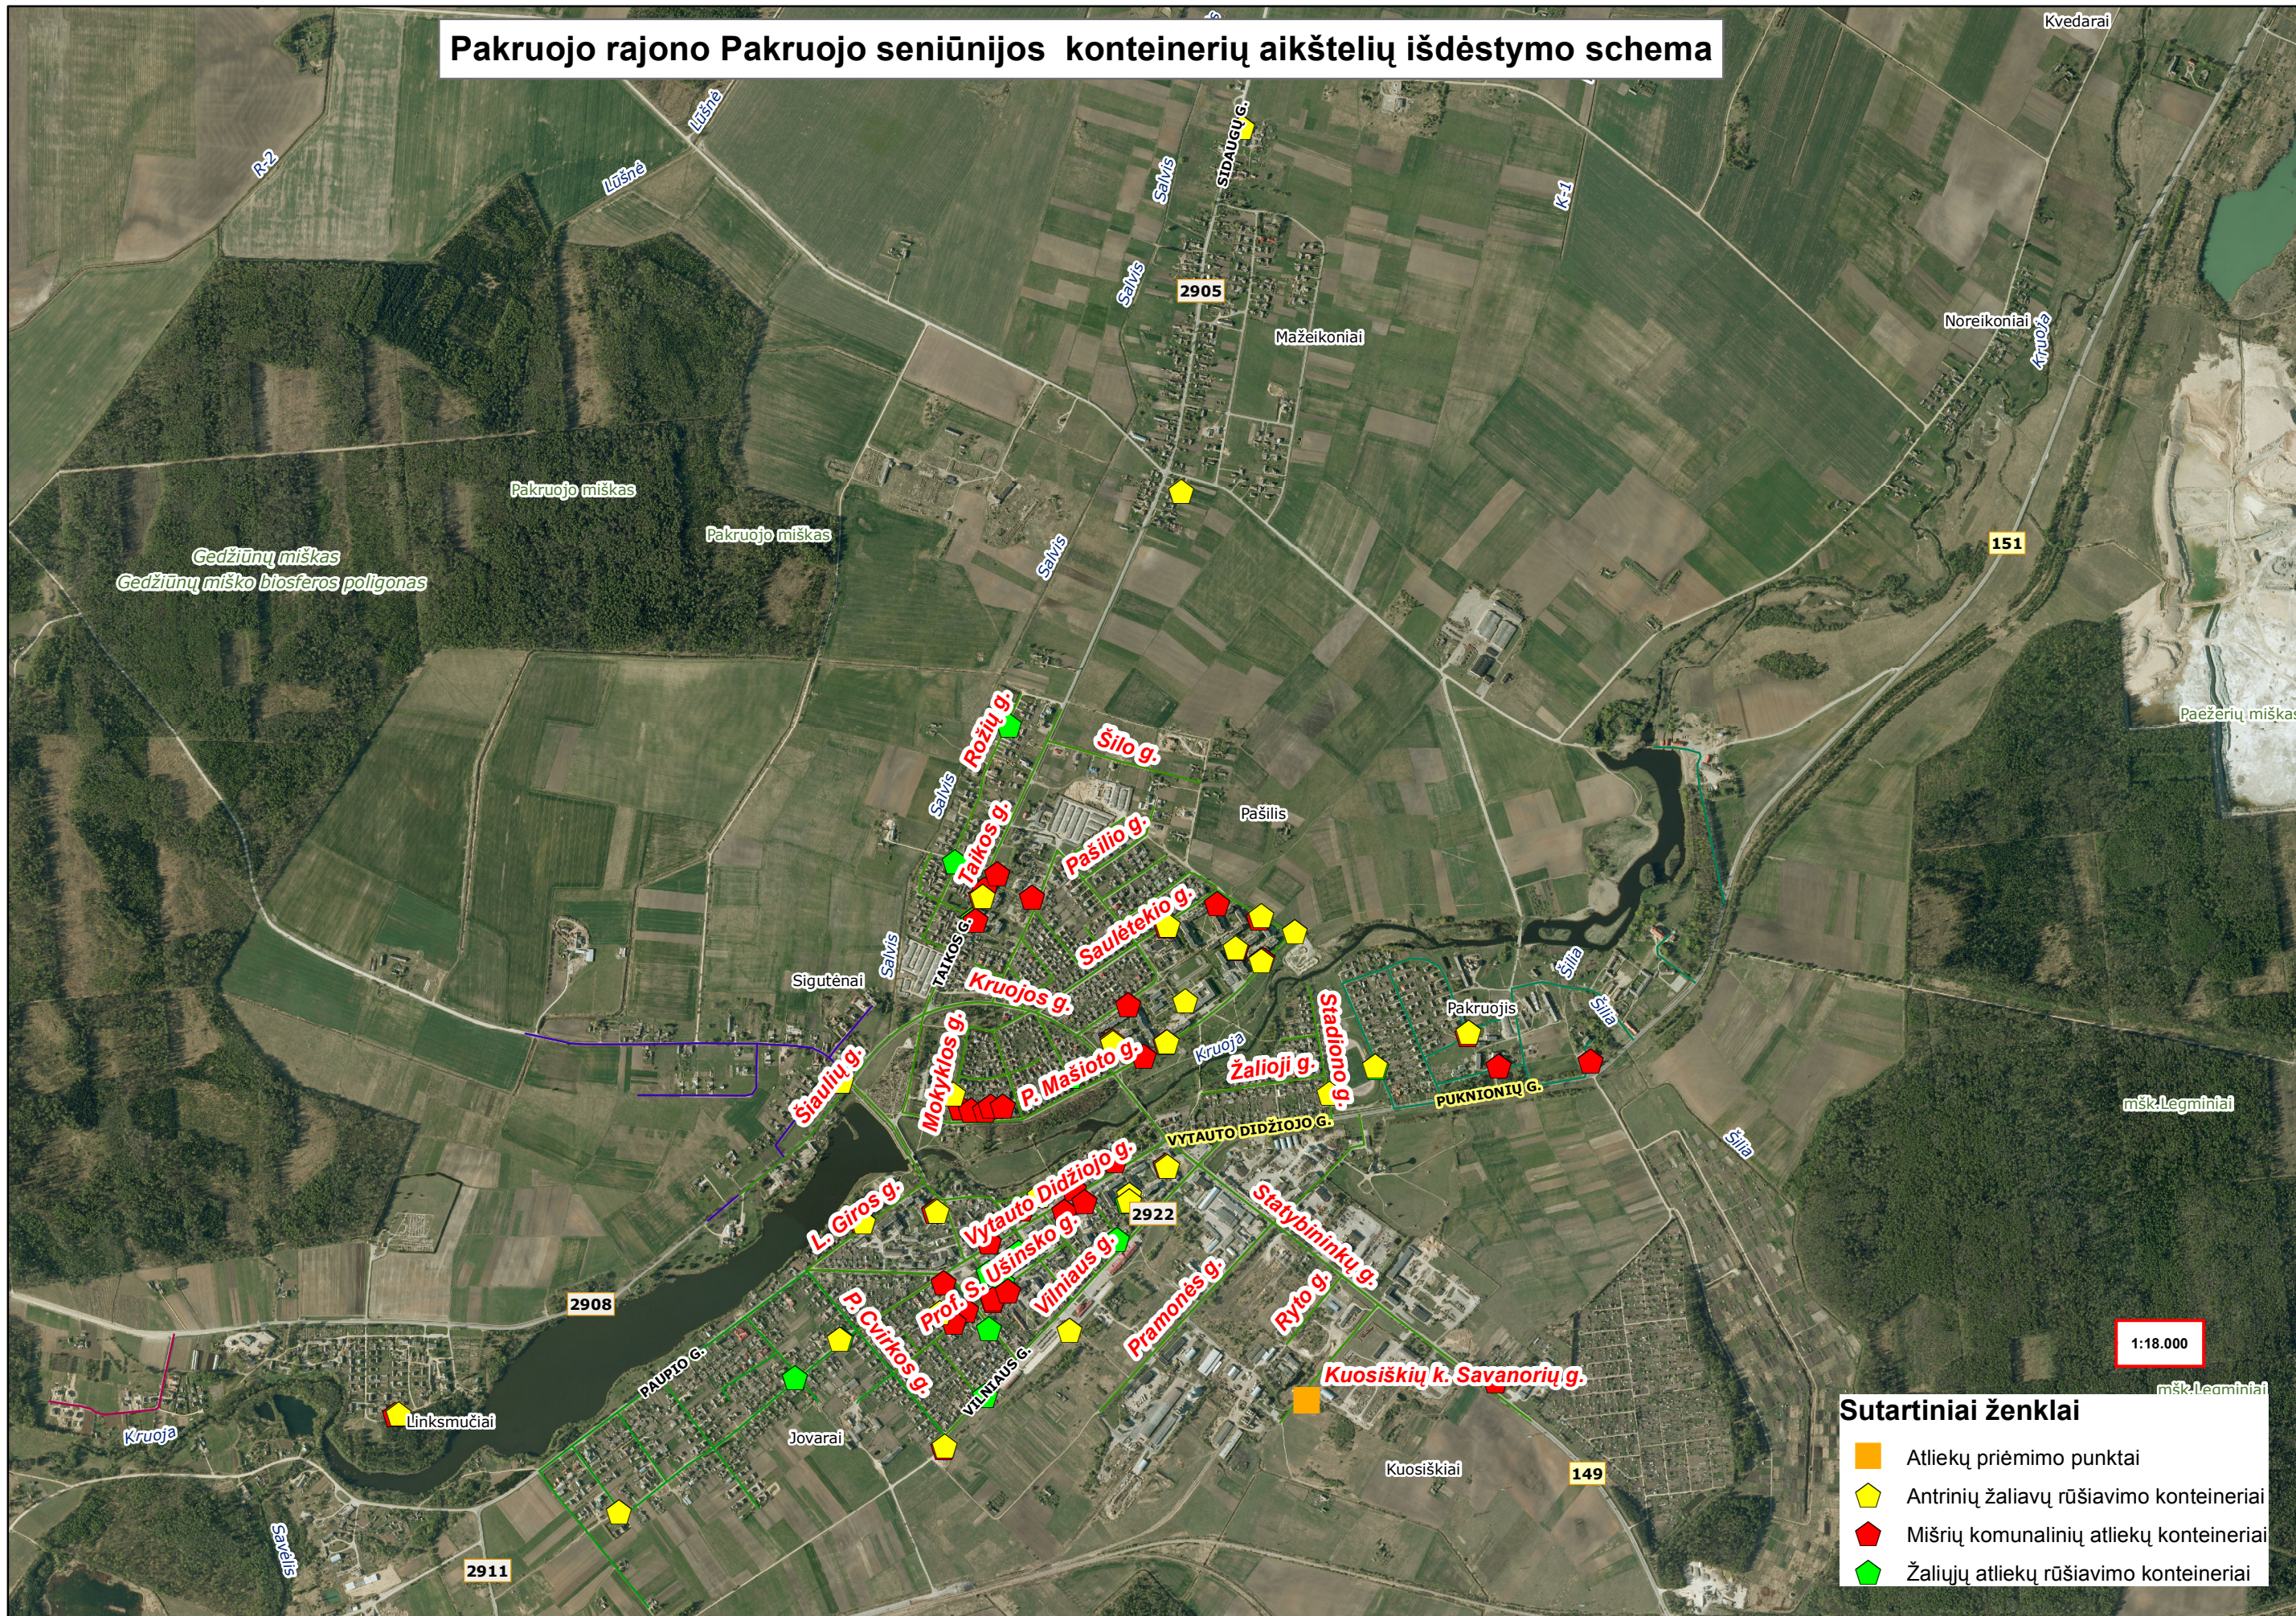

1:18.000

- Sutartiniai ženklai**
- Atliekų priėmimo punktai
 - ⬠ Antrinių žaliavų rūšiavimo konteineriai
 - ⬠ Mišrių komunalinių atliekų konteineriai
 - ⬠ Žaliųjų atliekų rūšiavimo konteineriai


Pakruojo rajono Pašvitinio seniūnijos konteinerių aikštelių išdėstymo schema

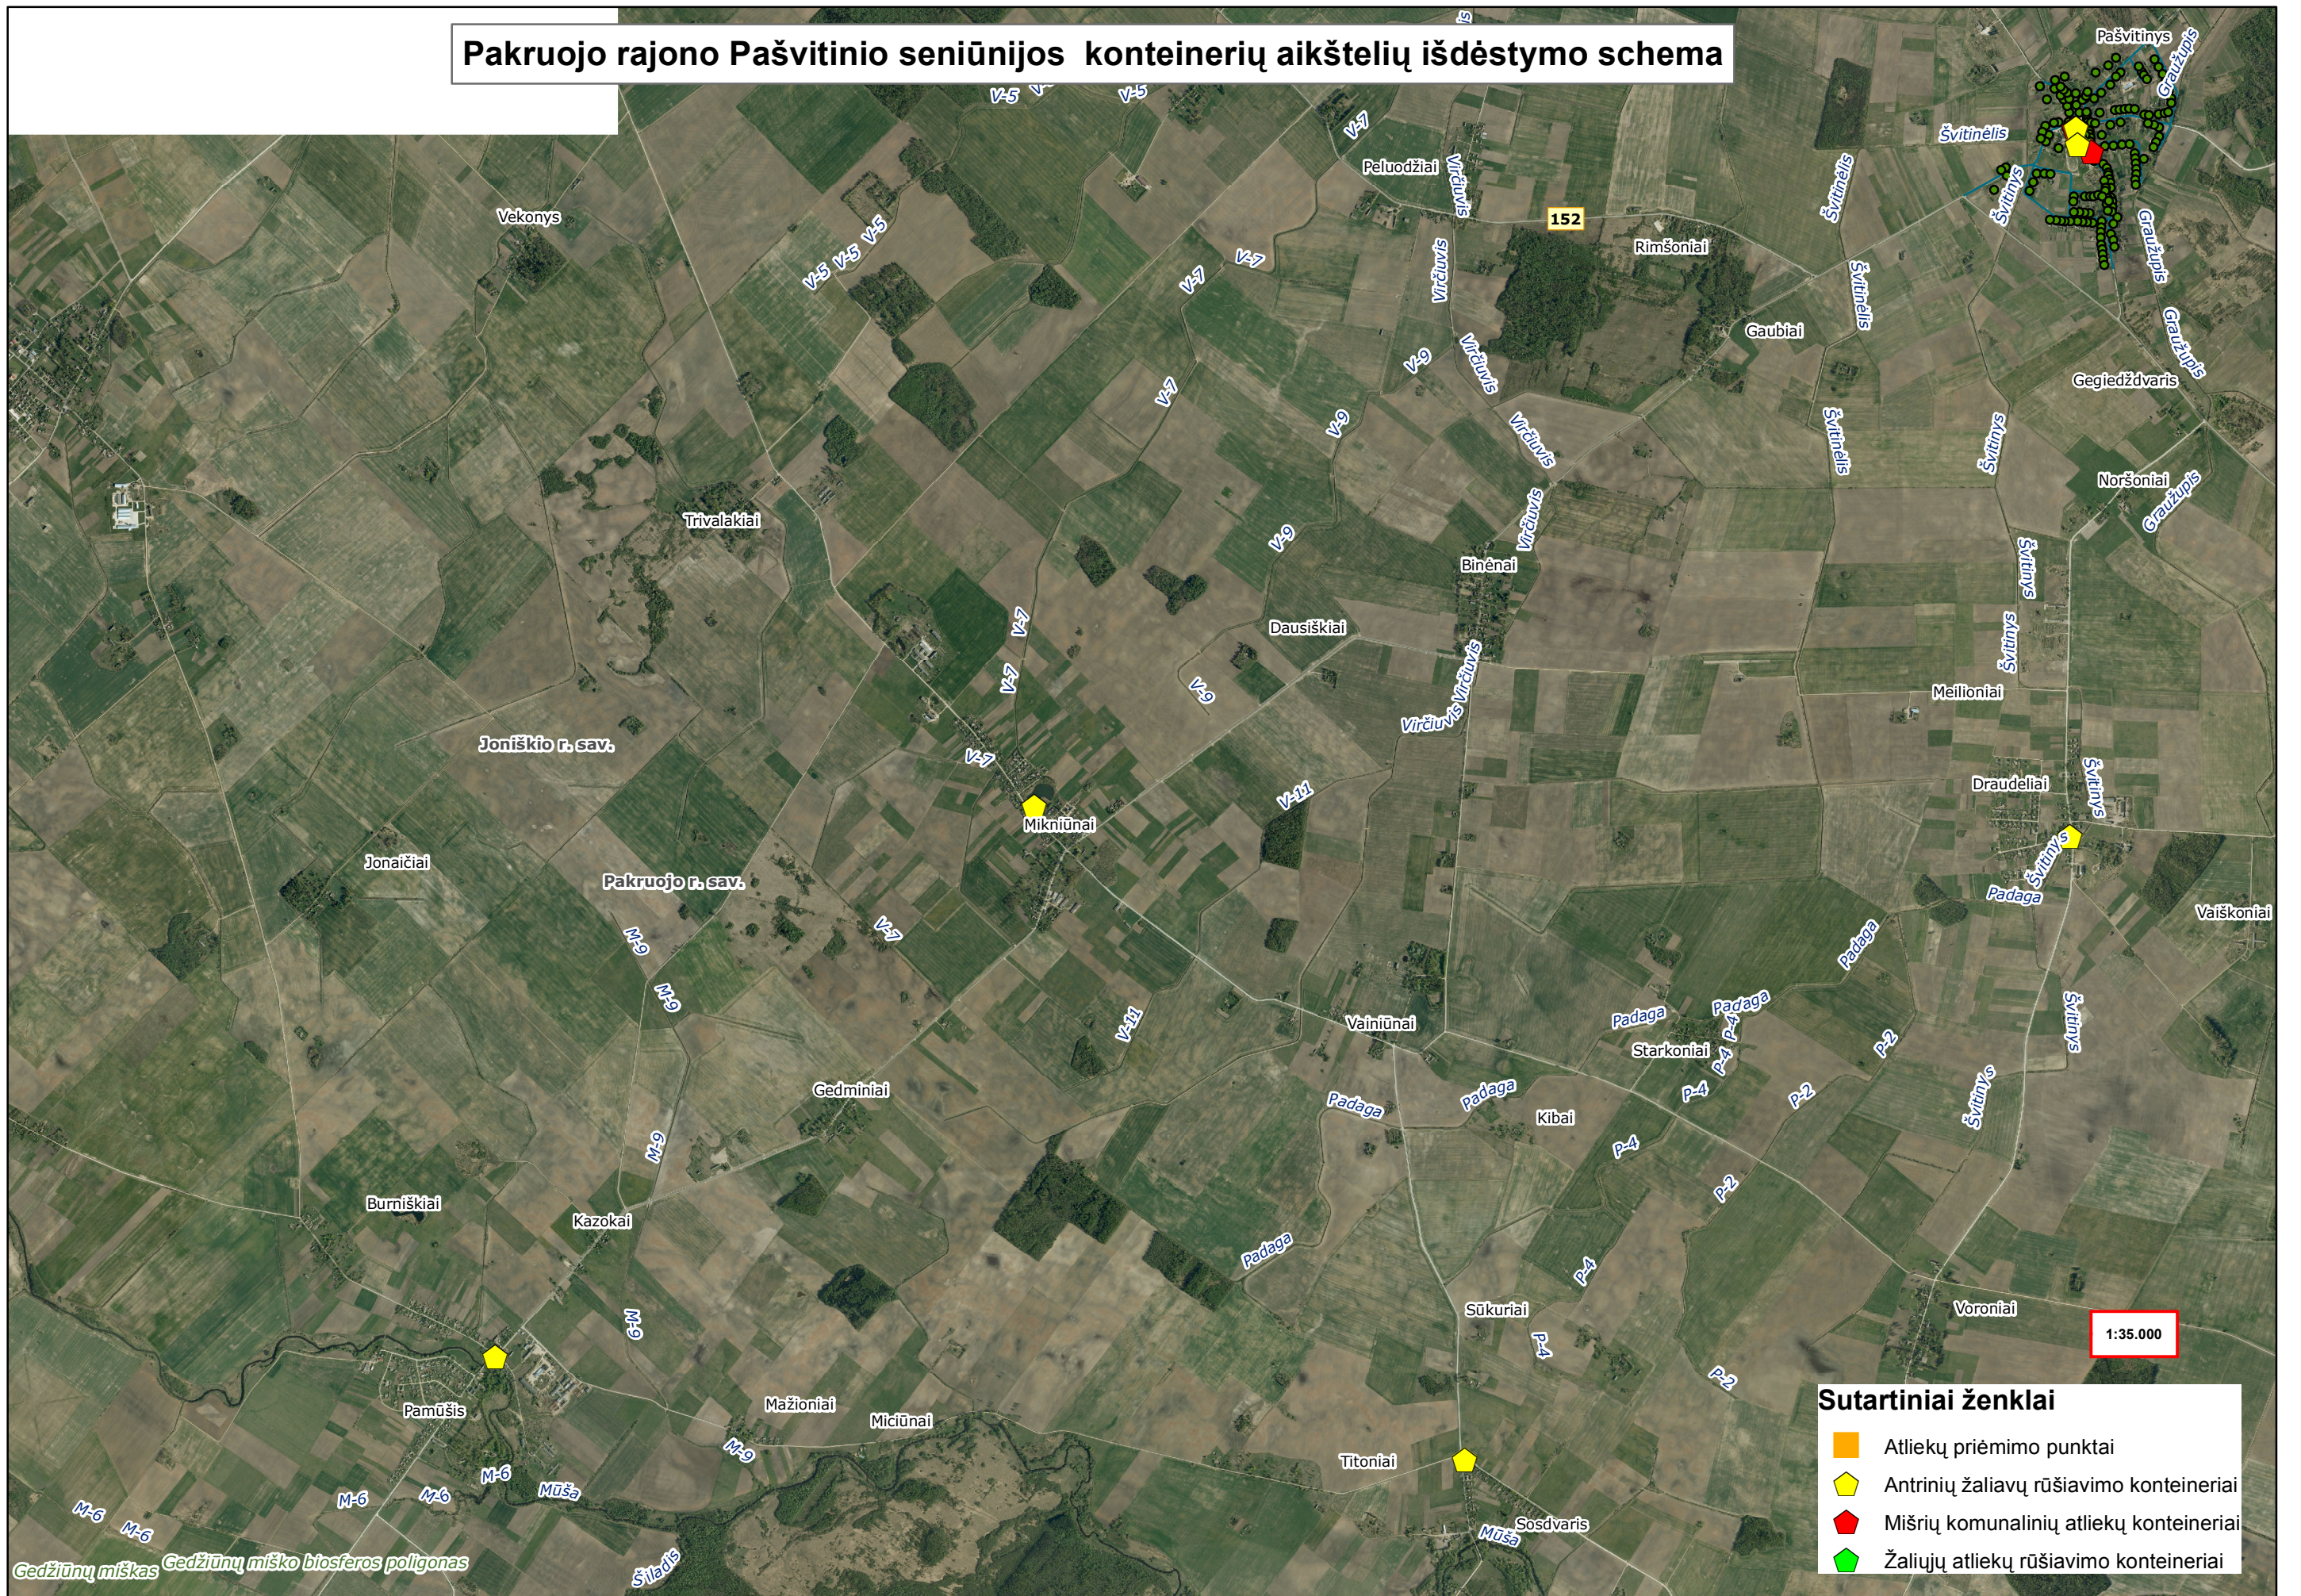

- Sutartiniai ženklai**
- Atliekų priėmimo punktai
 - ⬠ Antrinių žaliavų rūšiavimo konteineriai
 - ⬠ Mišrių komunalinių atliekų konteineriai
 - ⬠ Žaliųjų atliekų rūšiavimo konteineriai

Gedžiūnų miškas Gedžiūnų miško biosferos poligonas

Pakruojo rajono Rozalimo seniūnijos konteinerių aikštelių išdėstymo schema

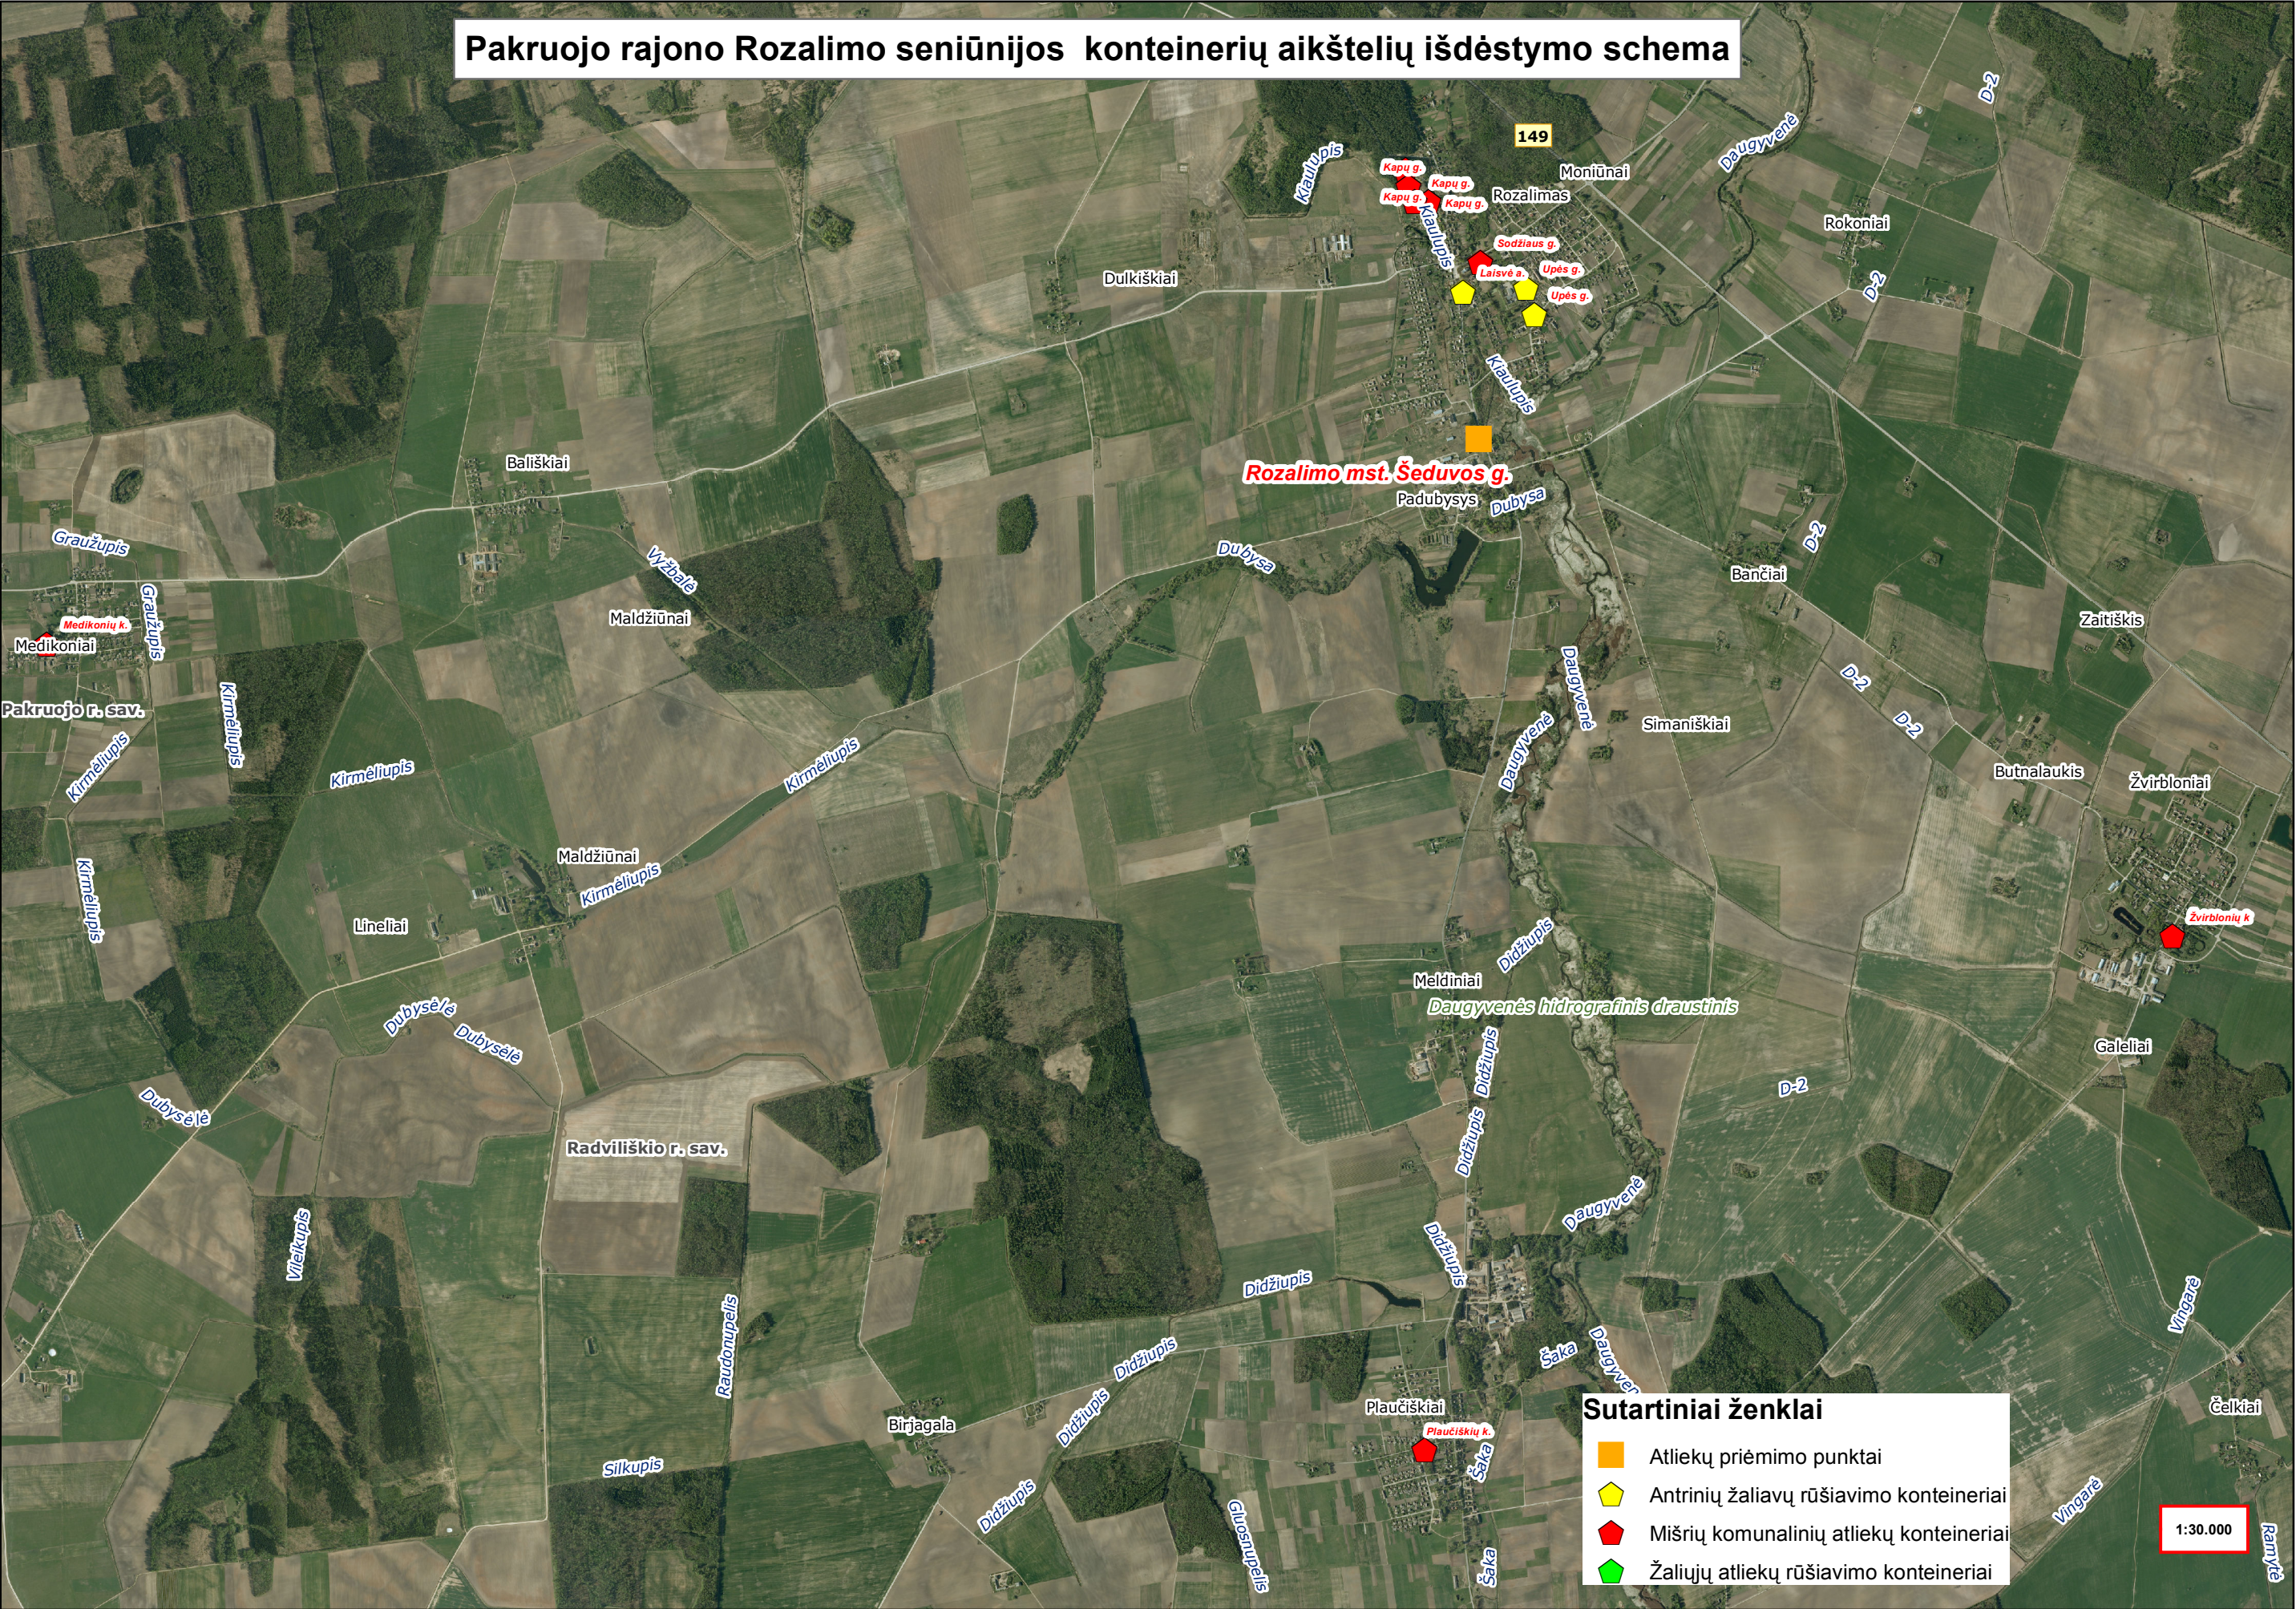


- Sutartiniai ženklai**
- Atliekų priėmimo punktai
 - ⬠ Antrinių žaliavų rūšiavimo konteineriai
 - ⬠ Mišrių komunalinių atliekų konteineriai
 - ⬠ Žaliųjų atliekų rūšiavimo konteineriai

1:30.000

Ramytė

Pakruojo rajono Linkuvos seniūnijos konteinerių aikštelių išdėstymo schema

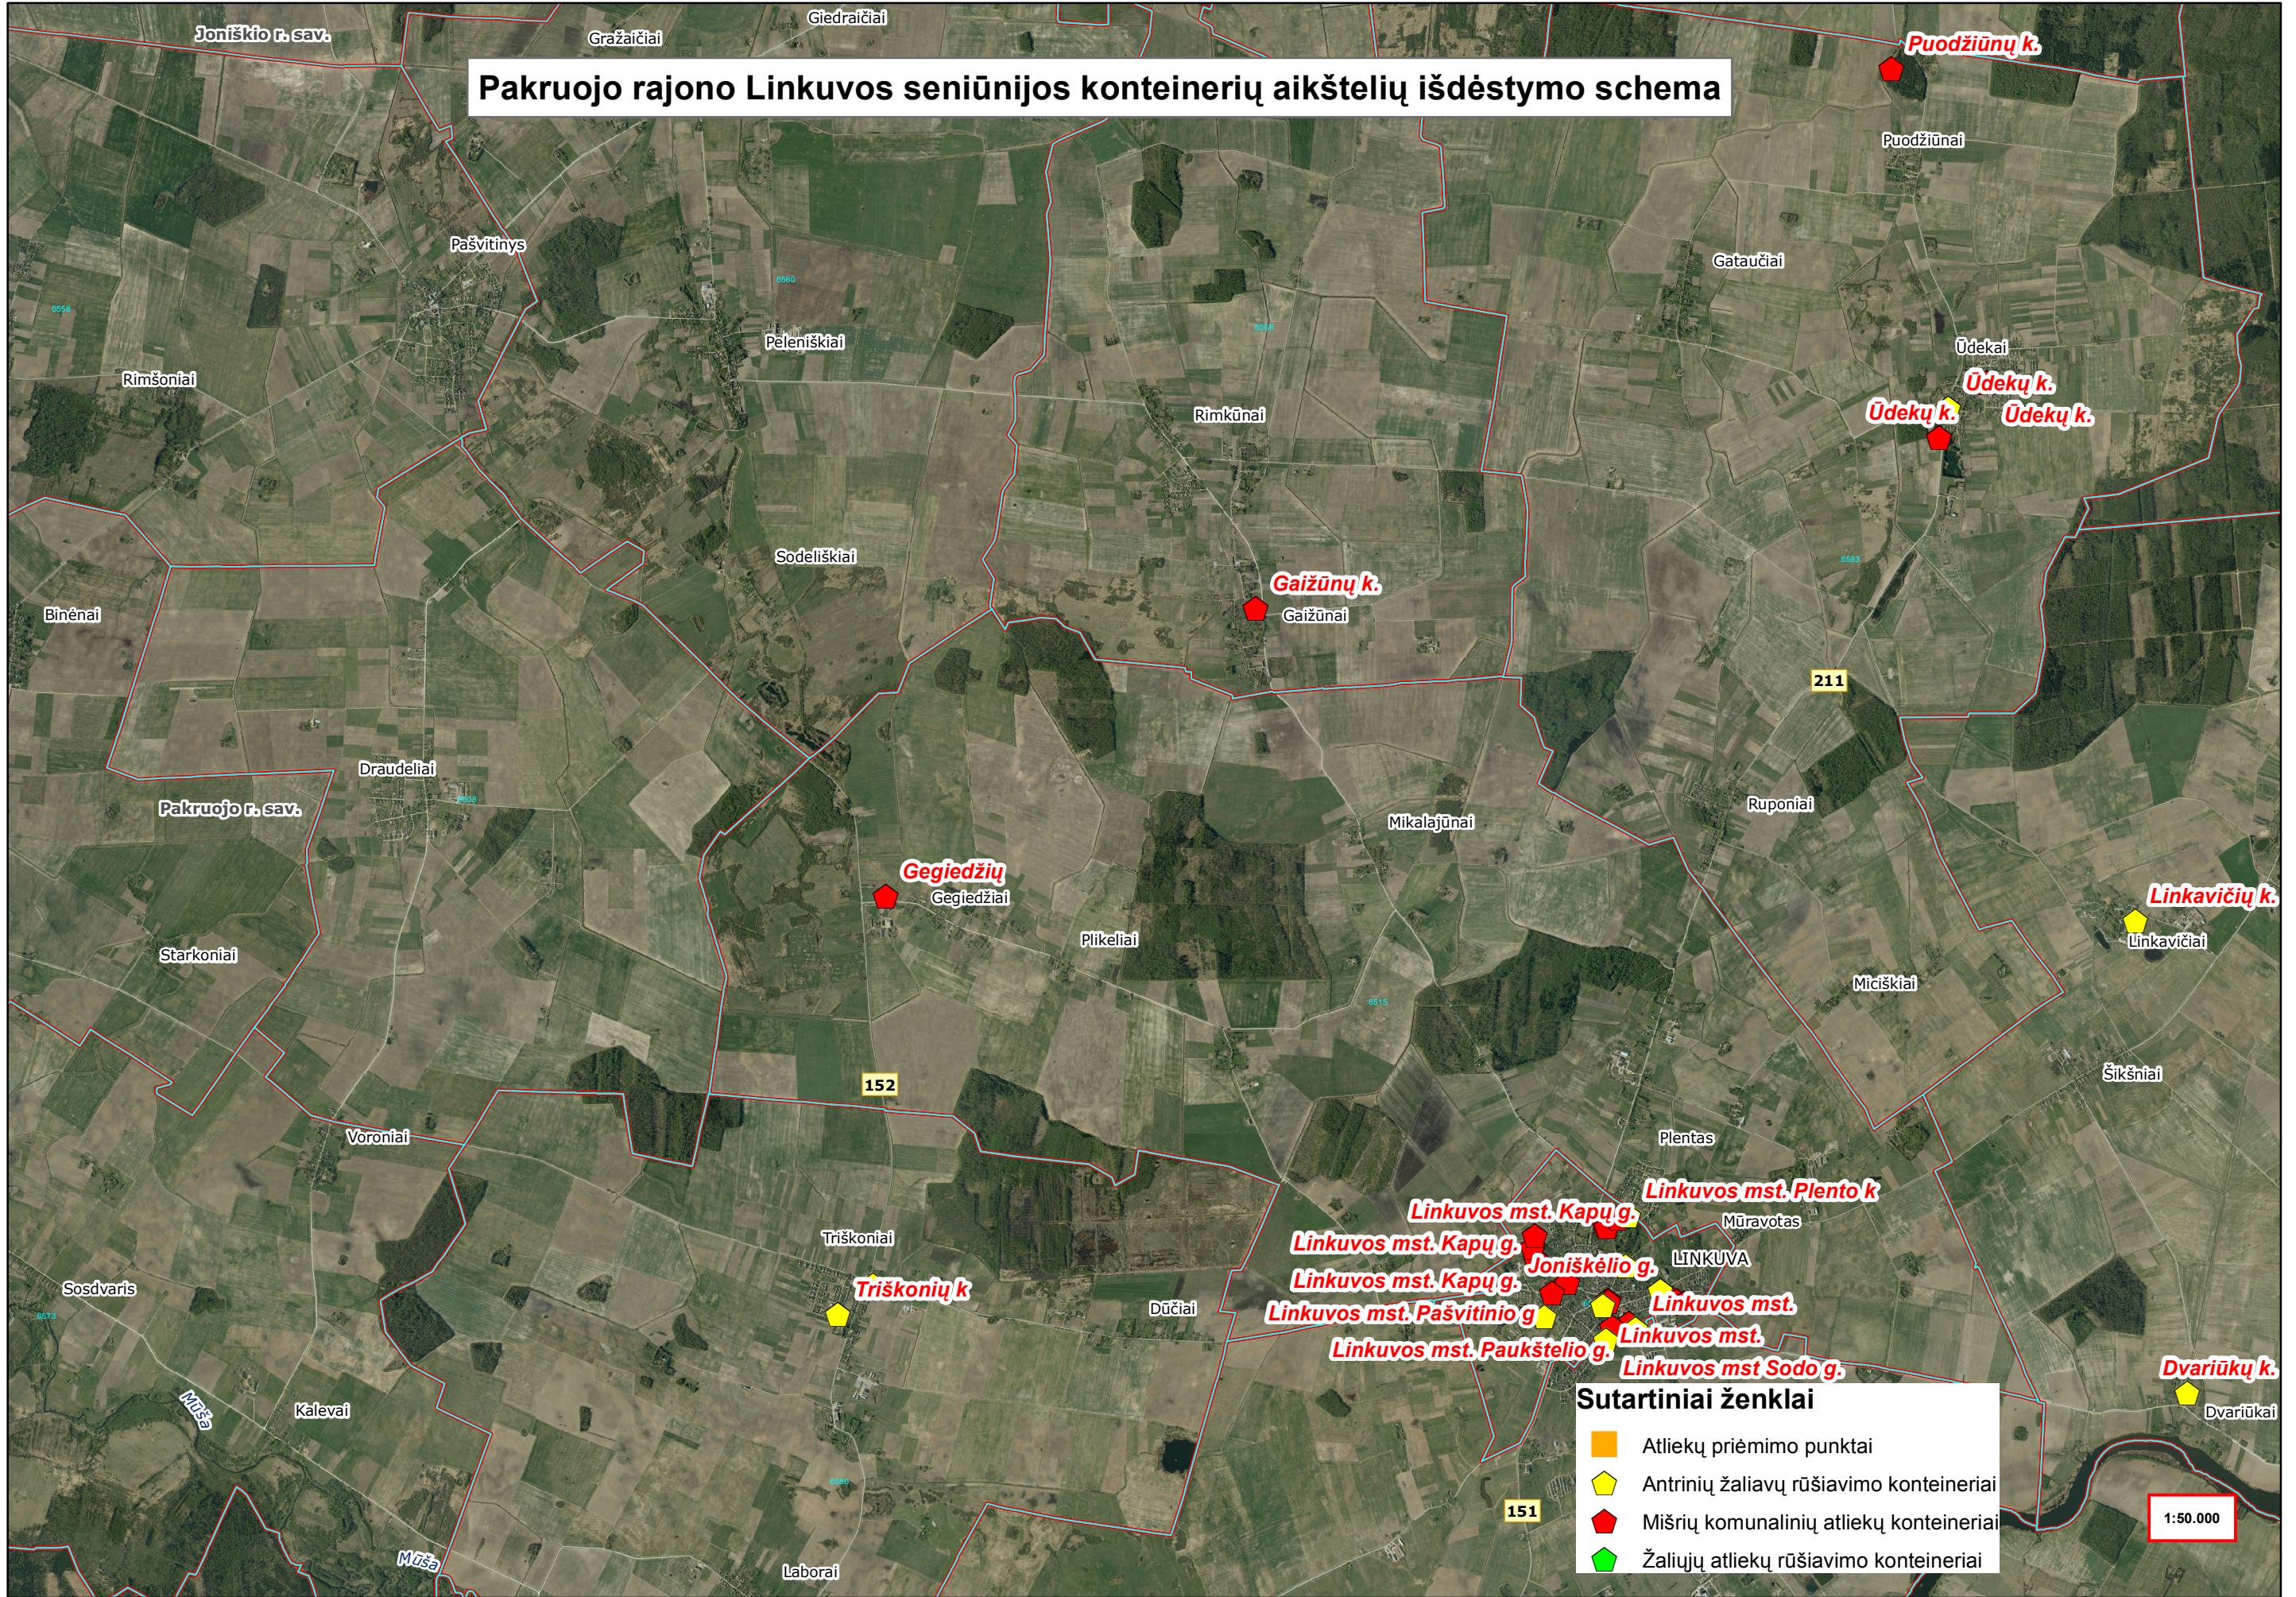

Sutartiniai ženklai

- Atliekų priėmimo punktai
- Antrinių žaliavų rūšiavimo konteineriai
- Mišrių komunalinių atliekų konteineriai
- Žaliųjų atliekų rūšiavimo konteineriai

1:50.000

Pakruojo rajono Žeimelio seniūnijos konteinerių aikštelių išdėstymo schema

