



## PAKRUOJO RAJONO SAVIVALDYBĖS TARYBA

### SPRENDIMAS

**DĖL ŽEMĖS SKLYPO SUFORMAVIMO PRIE NAUDOJAMŲ STATINIŲ, ESANČIŲ  
JONIŠKIO G. 3, PAŠVITINIO MSTL., PAKRUOJO R. SAV., DETALIOJO PLANO  
PATVIRTINIMO**

2014 m. sausio 23 d. Nr. T-8  
Pakruojis

Vadovaudamasi Lietuvos Respublikos vietas savivaldos įstatymo 16 straipsnio 3 dalies 8 punktu, Lietuvos Respublikos teritorijų planavimo įstatymo priedo 3 straipsnio 1 dalimi ir atsižvelgdama į Valstybinės teritorijų planavimo ir statybos inspekcijos prie Aplinkos ministerijos Šiaulių teritorijų planavimo ir statybos valstybinės priežiūros skyriaus 2013 m. gruodžio 9 d. teritorijų planavimo dokumento patikrinimo akta Nr. TP1-3108-(19.4), Pakruojo rajono savivaldybės taryba n u s p r e n d ž i a

patvirtinti žemės sklypo suformavimo prie naudojamų statinių, esančių Joniškio g. 3, Pašvitinio mstl., Pakruojo r. sav., detalųjį planą, paruoštą 2013 m. uždarosios akcinės bendrovės „BPII“. Plane suformuotas 0,2400 ha žemės sklypas, nustatytas sklypo tvarkymo ir naudojimo režimas.

Šis sprendimas gali būti skundžiamas Lietuvos Respublikos administracinių bylų teisenos įstatymo nustatyta tvarka.

PRIDEDAMA. Detaliojo plano sprendiniai (aiškinamasis raštas ir brėžinys), 4 lapai.

Merė

Asta Jasiūnienė

**Žemės sklypo suformavimo prie naudojamų statinių  
Joniškio g. 3, Pašvitinio mstl., Pakruojo raj. sav., detalojo plano  
AIŠKINAMASIS RAŠTAS**

**Detalojo plano rengimo pagrindas:**

- Techninė užduotis teritorijų planavimo dokumentams parengti Pakruojo rajono savivaldybėje (2012 m. rugėjo 26 d.).
- Planavimo sąlygų sąvadas detalojo planavimo dokumentui rengti 12.24 (2012 m. rugpjūčio 13 d.) su priedais.

**Detalojo plano organizatorius:**

Pakruojo rajono savivaldybės administracijos direktorius, Kęstučio g. 4, Pakruojis, tel. 8 421 69070, faks. 8 421 69090.

**Detalojo plano užsakovas:**

Pakruojo rajono savivaldybės administracijos direktorius, Kęstučio g. 4, Pakruojis, tel. 8 421 69070, faks. 8 421 69090.

**Detalojo plano rengėjas:**

UAB „BPII“ (kv. atestato Nr. 6554), L. Petraičiaus a. 4A, LT-85132 Naujoji Akmenė. Tel. 8 425 53321, faksas 8 425 53321, mob. tel. 8 687 74084 el. p. [juozas@bpii.lt](mailto:juozas@bpii.lt) (projekto vadovas – Juozas Bučius (kv. atestato Nr. 13770), architektas – Gediminas Tušas (kv. atestato Nr. A1959)).

**Detalojo plano rengimo ir tvirtinimo tvarka:**

Detalusis planas rengiamas bendra tvarka. Lygmuo pagal teritorijų planavimo dokumentą tvirtinančią instituciją – savivaldybės, lygmuo pagal planuojamos teritorijos dydį ir sprendinių konkretizavimo lygi – vietovės.

**Planuojamos teritorijos adresas ir plotas:**

Planuojama teritorija Pašvitinio miestelio centrinėje dalyje, Pakruojo rajono savivaldybėje, teritorijos plotas yra apie ~0.2400 ha.

Planuojamos teritorijos plotas sutampa su planuojamo sklypo ribomis, analizuojama teritorija apima šiek tiek didesnį plotą.

**Planavimo tikslai ir uždaviniai bei numatoma veikla:**

Detalojo plano rengimo tikslai ir uždaviniai bei numatoma veikla: suformuoti žemės sklypą prie naudojamų statinių, nustatyti suformuotam sklypui tvarkymo ir naudojimo režimą.

**Situacijos analizė ir bendroji apžvalga**

Detalojo plano projektas rengiamas planavimo organizatoriaus Pakruojo rajono savivaldybės administracijos direktoriaus užsakymu pagal išduotą planavimo sąlygų sąvadą, techninę užduotį bei inžinerinių tinklų techninės sąlygas.

Planuojama teritorija Pašvitinio miestelio centrinėje dalyje, Pakruojo rajono savivaldybėje, įsiterpusi tarp registruotų žemės sklypų ir, išsidėsčiusi šalia Joniškio gatvės, sutampančios su rajoniniu keliu Nr. 2932 "Pašvitinys - Lauksodis", jos plotas yra ~0.2400 ha. Detaliuoju planu yra numatoma suformuoti žemės sklypą prie naudojamų pastatų:

- Pastatas - Administracinis (unikalus Nr. 6597-3019-8010, pažymėjimas plane 1B2p)
- Pastatas - Ūkinis pastatas (unikalus Nr. 6597-3019-8022, pažymėjimas plane 211p)
- Kiti statiniai (inžineriniai) - Kiemo statiniai (šulinys) (unikalus Nr. 6597-3019-8030)

Žemės sklypas Nr. 01 formuojamas įvertinant esamą faktinę teritorijos būklę, maksimaliai racionalų teritorijos panaudojimą, galvių raudonąsių linijas, gretimų žemės sklypų ribas ir pan. Suformuotam žemės sklypui nustatomi nauji tvarkymo ir naudojimo reglamentai ir režimai, apsaugos zonas, servitutai ir kiti būtini privalomieji reikalavimai.

Formuojamas žemės sklypas ribojasi su laisvo valstybinio žeme ir su registruotu sklypu Pateikiamas gretimų sklypų, su kuriais ribojasi planuojami sklypai, sąrašas:

1. kad. Nr. 6558/0001:161 Pašvitinio k.v., Jonas Mikelėnas.
2. kad. Nr. 6558/0001:69 Pašvitinio k.v., Lietuvos Respublika, sudaryta panaudos sutartis su Pakruojo rajono savivaldybe.
3. kad. Nr. 6558/0001:48 Pašvitinio k.v., Lietuvos Respublika, sudaryta nuomas sutartis su Stanislava Indrišiūnienė.

Šių sklypų savininkai ir (ar) naudotojai buvo asmeniškai raštu (registruotais laiškais) informuojami apie detalojo plano rengimo procedūras (plačiau žr. svarstymo su visuomenė ataskaitos aiškinamajį raštą).

### Kultūros paveldas ir kitos saugomos teritorijos

Planuoamoje teritorijoje kultūros paveldo ar kitokių vertybų nėra jokia ūkinė veikla ir sprendiniai, galintys įtakoti nekilnojamąsias kultūros vertebes, jų apžvelgiamumą ir pan., nenumatomi, nenumatomi statiniai, įrenginiai ar veiksmai, galintys pažeisti aplinkinėse teritorijose esančius kultūros paveldo objektus, jų teritorijas bei apsaugos zonas. Numatoma suformuoti žemės sklypą prie naudojamų statinių su išplečiamu užstatymu, negožiančiu ir nedisonuojančiu su nekilnojamosiomis vertybėmis ir aplinka apskritai.

Artimiausia nekilnojamoji kultūros vertybė yra A. Vainausko kapas (kodas 17008), nutolusi nuo planuojamos teritorijos apie 0.3 km.

Artimiausia saugoma teritorija Laumekų botaninis draustinis (identifikavimo kodas – 0210500000004) yra nutolusi nuo planuojamos teritorijos apie ~8.5 km; taip pat Gedžiūnų miško biosferos poligonas (identifikavimo kodas – 090000000007). Kitos saugomos teritorijos yra išsidėsčiusios dar toliau, nei nurodyta, šiai ir kitoms saugomoms teritorijoms numatoma veikla nedarys jokios neigiamos įtakos, planavimo sąlygos nepateiktos, todėl atskiri reikalavimai netaikomi ir sprendiniai nerengiami.

### Teritorijos statusas ir atitiktis Pakruojo rajono bendrajam planui

Rengiant detalujį planą, buvo įvertinti Pakruojo rajono bendrojo plano sprendiniai (l. "Atkulos projektai"). Detalojo plano sudėtyje pridedamos bendrijų planų sprendinių ištraukos.

Pakruojo rajono bendrojo plano sprendiniuose planuojama teritorija pažymėta kaip „statybų plėtros zonas riba“.

Rengiant detalujį planą, teritorijai priskiriamas statusas ir nustatomi užstatymo intensyvumo ir tankumo rodikliai atitiktų pagal bendrojo plano sprendinius, nežymiai tikslinant, keičiant ar koreguojant bendrojo plano sprendiniuose nubrėžtas ribas, kadangi tai atitiktų planuojamą teritorijoje numatomos veiklos funkcinę paskirtį ir būsimą teritorijos faktinį naudojimą.

### Inžinerinė infrastruktūra

Planavimo organizatoriaus suformuotoje užduotyje ir planavimo sąlygų savade nėra numatyta inžinerinės infrastruktūros plėtra, planavimo sąlygos nepateiktos, todėl plėtra ir sprendiniai nerengiami.

Planuojamame sklype šiuo metu yra buitinių nuotékų šalinimo, vandens tiekimo, elektros ir ryšių tinklai.

*Esamiems vandens tiekimo, buitinių ir lietaus nuotékų šalinimo, ryšių ir elektros tinklams numatomos apsaugos zonas, vadovaujantis Specialiųjų žemės ir miško naudojimo sąlygų (LR Vyriausybės 1992-05-12 nutarimas Nr. 343) reikalavimais.*

### Susisiekimo infrastruktūra

Žemės sklypas išsidėstęs šalia Joniškio gatvės, sutampačios su rajoniniu keliu Nr. 2932 "Pašvitinys - Lauksodis".

Vadovaujantis Specialiųjų žemės ir miško naudojimo sąlygų (LR Vyriausybės 1992-05-12 nutarimas Nr. 343) reikalavimais, II skirsnio reikalavimais "Kelių apsaugos zonas", rajoninės reikšmės kelio apsaugos zona yra nutolusi 20 m nuo kelio briaunų į abi puses.

Tuo pačiu 3.2 punkte nurodyta, kad kelių apsaugos zonas miestuose, kaimo gyvenamosiose vietovėse įstatymu nustatyta tvarka gali tikslinti Lietuvos Respublikos teritorijų planavimo įstatyme numatyti planavimo organizatoriai, turintys teisę tvirtinti teritorijų planavimo dokumentus (bendruosius, detaliuosius, specialiuosius planus), todėl, įvertinančius susiformavusį istorinį užstatymą, apsaugos zona Joniškio gatvei (rajoniniams keliui) sumažinama iki 10 m.

### Formuojamas žemės sklypas Nr. 01

Planuojamoje teritorijoje, t.y. laisvoje valstybinėje žemėje, yra formuojamas žemės sklypas:

- pagrindinė žemės naudojimo paskirtis – kita;
- žemės naudojimo būdas – visuomeninės paskirties teritorijos (V);
- žemės naudojimo pobūdis - administracinių pastatų statybos (V1). Tai žemės sklypai, kuriuose yra esami arba numatomi statyti valstybės ir savivaldybės institucijų bei įstaigų pastatai
- žemės sklypo plotas, numatomi maksimalus pastatų aukštineumas, užstatymo tankumas ir užstatymo intensyvumas pateikiama detaliojo plano projekto pagrindiniame brėžinyje L-1. M1:500.
- pėsčiųjų patekimas į sklypą Nr. 01 numatomas iš Joniškio gatvės. Sklypo gilumoje numatomos buitinių atliekų konteinerių aikštelės, iš kurių atliekų išvežimas būtų organizuojamas atskira tvarka sudarius su tokias paslaugas teikiančią įmonę.
- automobilių parkavimo vietų skaičius sklypuose nustatomas remiantis STR 2.06.01:1999 "Miestų, miestelių ir kaimų susisiekimo sistemos". Sklype Nr. 01 yra arba planuojami tokie plotai pagal patalpų naudojimo pobūdį: administracinių patalpos ~300 m<sup>2</sup>. Parkavimo vietų skaičiavimas: biurams, administraciniems patalpoms 1 vieta 25 m<sup>2</sup> naudingojo ploto, todėl 300/25 =12 vnt, jos yra numatomos sklypo ribose. Vietų skaičius ir išdėstymas detaliau būtų sprendžiamas ir tikslinamas techninio projekto stadioje. Automobilių vietų parkavimo išdėstymo galimybės ir schema pateikta pagrindiniame brėžinyje L-1 (M1:500).
- pagal žemės sklypo būdą ir pobūdį (administracinių pastatų statybos), numatoma sklypų dalis, skirta želdynams – ne mažesnė 15% (atitinkamai sklypo Nr. 01 dalis ~360 m<sup>2</sup>) sklypo ploto, tuo užtikrinamas norminis ar didesnis teisės aktais nustatytas želdynų plotas. Priklasomų želdynų normos (plotai) nustatomi vadovaujantis 2007 m. gruodžio 21 d. LR Aplinkos ministro įsakymu Nr. D1-694 „Dėl atskirųjų rekreacinių paskirties želdynų plotų normų ir priklasomų želdinių normų (plotų) nustatymo tvarkos aprašo patvirtinimo“.

Planavimo organizatorius:


Pakruojo rajono savivaldybės  
administracijos direktorius

Pakruojo rajono savivaldybės  
administracijos direktorius  
**VIRGINIUS GRIGONIS**

Projekto vadovas

Juozas Bučius  
(kv. atestato Nr.13770)

Pakruojo rajono savivaldybės administracijos  
Strateginės plėtros ir statybos skyriaus  
Architektūros poskyrio vedėjas  
**Artūras Šukys**

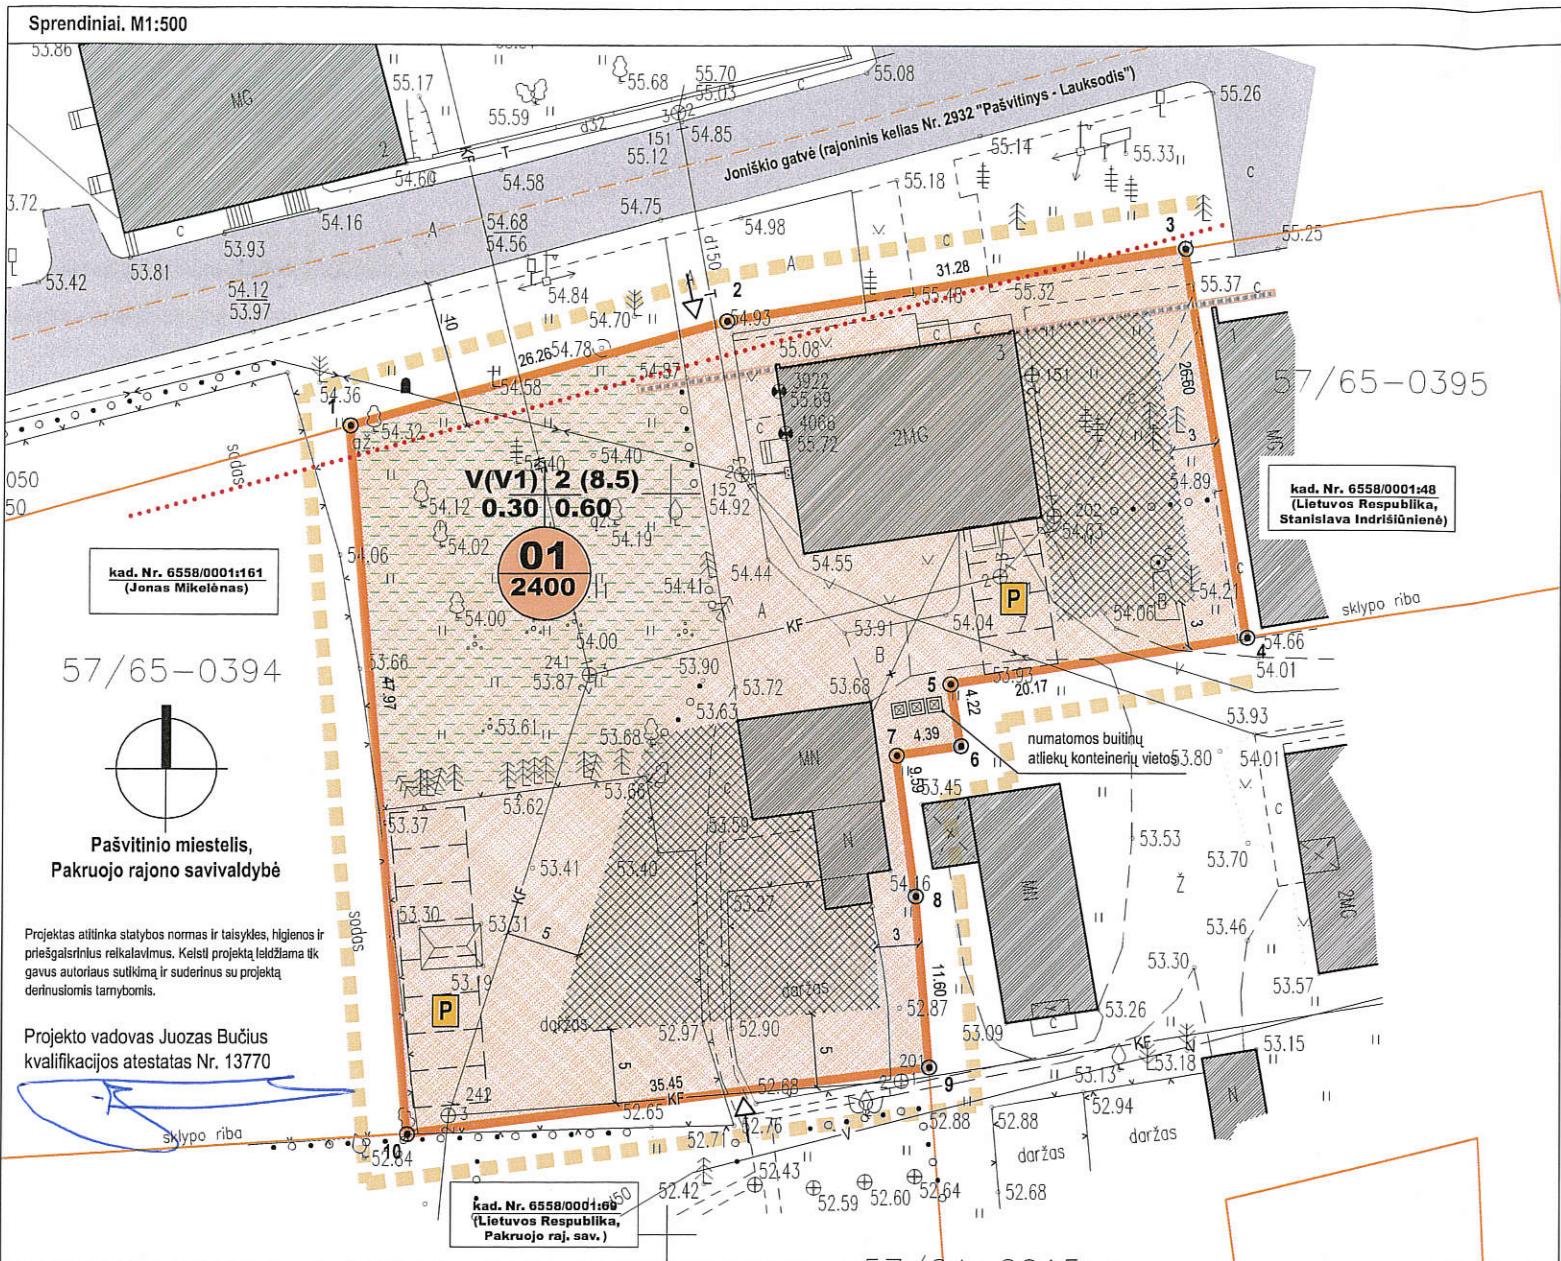

| Architektūriniai - urbanistiniai apribojimai  |   | Reglamentai   |   |   |   |   |  |   |      |
|---|---|---|---|---|---|---|--|---|------|
| A1 - žemės kasimo dabamas giliai kaip 30 cm būtina turėti kompleksai suderintai projekto dokumentacija ir leidžiamą vykdymą darbus          | A2 - sklypo užstatymą vykdymą vadovaujant Lietuvos Respublikos statybos normomis ir taisyklėmis, bei projekto dokumentacija | <table border="1" style="margin-left: auto; margin-right: auto;"> <tr> <td style="text-align: center;">1</td><td style="text-align: center;">2</td> </tr> <tr> <td style="text-align: center;">3</td><td style="text-align: center;">4</td> </tr> </table> <p>1 - žemės sklypo (teritorijos) paskirtis, naudojimo būdas ir pobūdis:</p> <ul style="list-style-type: none"> <li>- paskirtis - kitos paskirties žemė</li> <li>- naudojimo būdas - visuomeninės paskirties teritorijos (V)</li> <li>- naudojimo pobūdis - administracinių pastatų statybos (V1)</li> </ul> <p>2 - statinių aukštumumas; 3 - užstatymo tankumas; 4 - užstatymo intensyvumas</p> | 1 | 2 | 3 | 4 | <table border="1" style="margin-left: auto; margin-right: auto;"> <tr> <td style="text-align: center;">1</td><td style="text-align: center;">1500</td> </tr> </table> <p>sklypo numeris</p> <p>sklypo plotas kvadratiniais metrais</p> | 1 | 1500 |
| 1   | 2   |   |   |   |   |   |  |   |      |
| 3   | 4   |   |   |   |   |   |  |   |      |
| 1   | 1500  |   |   |   |   |   |  |   |      |
| A3 - statinių rekonstrukcija ar statyba galima gavus statybų leidžiančią dokumentą (statymų nustatytą tvarką Pakruojo rajono savivaldybėje) |   |   |   |   |   |   |  |   |      |

| Detaliojo plano teritorijos tvarkymo režimo pagrindiniai sprendiniai |   |                          |           |                                  |  |                                  |                               |  |                                       |   |  |  |  |   |
|--|---|--------------------------|-----------|----------------------------------|--|----------------------------------|-------------------------------|--|---------------------------------------|---|--|--|--|---|
| Nr.  | Nr.   | Sklypo kampų koordinatės |           | Privalomieji reikalavimai        |  |                                  |                               | Žemės naudojimo spec. sąlygos                |                                       |   |  |  |  |   |
| Sklypo (jei dėlėsi) kampų pažymėjimas planė                          | Sklypo (jei dėlėsi) kampų pažymėjimas planė | x                        | y         | Sklypo plotas (m <sup>2</sup> )  | Žemės sklypo naudojimo būdas (pobūdis) | Statinio aukštumumas (aukštatis) | Statinio aukštumumas (metrai) | Statinio aukštumumas (absoliutinė aukštėtis) | Maksimalus užstatymo tankumo indekzas | Maksimalus užstatymo intensyvumo indekzas | I Ryšiu linijų a.z. plotas (m <sup>2</sup> ) | II Kelii a.z. plotas (m <sup>2</sup> ) | VI Elektros linijų a.z. plotas (m <sup>2</sup> ) | XLI Vandentiekio, liečiatuvės ir fakelinės kanalizacijos tinklų ir ienginių a.z. plotas (m <sup>2</sup> ) |
| <b>01 formuojamas sklypas</b>  | 1   | 6225054.60               | 488478.44 | 2400 m <sup>2</sup><br>0.2400 ha | V / V1                                 | 2                                | 8.5                           | 62.50  | 0.60                                  | 222                                       | 84   | 27                                     | 941  |   |
|  | 2   | 6225061.63               | 488503.74 |                                  |  |                                  |                               |  |                                       |   |  |  |  |   |
|  | 3   | 6225066.61               | 488534.62 |                                  |  |                                  |                               |  |                                       |   |  |  |  |   |
|  | 4   | 6225040.36               | 488538.90 |                                  |  |                                  |                               |  |                                       |   |  |  |  |   |
|  | 5   | 6225037.20               | 488518.98 |                                  |  |                                  |                               |  |                                       |   |  |  |  |   |
|  | 6   | 6225033.04               | 488519.70 |                                  |  |                                  |                               |  |                                       |   |  |  |  |   |
|  | 7   | 6225032.39               | 488515.36 |                                  |  |                                  |                               |  |                                       |   |  |  |  |   |
|  | 8   | 6225022.90               | 488516.71 |                                  |  |                                  |                               |  |                                       |   |  |  |  |   |
|  | 9   | 6225011.34               | 488517.65 |                                  |  |                                  |                               |  |                                       |   |  |  |  |   |
|  | 10  | 6225006.80               | 488482.49 |                                  |  |                                  |                               |  |                                       |   |  |  |  |   |

- Pastabos**
- Koordinatų sistema - LKS-94. Matmenys duoti metrais.
  - Žemės sklypų plotai ir koordinatės, atliekant kadastrinius matavimus, gali būti patikslinti.
  - Planuojamos teritorijos adresas - Pašvitinio miestelis, Pakruojo rajono savivaldybė.
  - Detaliojo plano organizatorius ir užsakovas: Pakruojo rajono savivaldybės administracijos direktorius, Kęstučio g. 4, Pakruojis, tel. 8 421 69070, faks. 8 421 69090.
  - Detaliojo plano rengimo pagrindas:
    - Techninių užduotis teritorijų planavimo dokumentams parengti Pakruojo rajono savivaldybėje (2012 m. rugpjūčio 26 d.).
    - Planavimo sąlygų sąvadas detaliojo planavimo dokumentui rengti 12.24 (2012 m. rugpjūčio 13 d.) su priedais.
    - Planuojamas teritorijos statusas:
      - pagrindinė žemės naudojimo paskirtis - kita.
      - žemės naudojimo būdas - visuomeninės paskirties teritorijos (V).
      - žemės naudojimo pobūdis - administracinių pastatų statybos (V1). Tai žemės sklypai, kuriuose yra esami arba numatomi statyti valstybės ir savivaldybės institucijų bei įstaigų pastatai.    - Planavimo išskirti ir uždaviniai bei numatoma veikla: suformuoti žemės sklypą, prietaisai naudoti statinių, nustatyti suformuotam sklypui tvarkymo ir naudojimo režimą.
    - Detaliusis planas remiantis išduotomis planavimo sąlygomis ir atitinkamai Pakruojo rajono bendrojo plano sprendinius.
    - Pagal žemės sklypo būdą ir pobūdį (administracinių pastatų statybos sklypai), numatoma sklypo dalis, skirta želdynams - ne mažesnė 15% sklypo ploto (paskaičiavimą žr. aiškinamajame rašte), tuo užtikrinamas norminis ar didesnis telsės aktais nustatytas želdynų plotas. Priklausomybė želdynų normos (plotai) nustatomai vadovaujant 2007 m. gruodžio 21 d. LR Aplinkos ministro įsakymu Nr. D1-694 „Dėl atskirųjų rekreacinių paskirties želdynų plotų normų ir priklausomų želdinių normų (plotų) nustatymo tvarkos aprašo patvirtinimo“.
    - Automobilių parkavimo vietų vietas nustatomos remiantis STR 2.06.01:1999 „Miestų, miestelių ir kaimų susisiekimo sistemos“. Skaičiavimą ir pagrindinį žr. aiškinamajame rašte.
    - Esami medžiai, patenkantys į sklypo ribas, išsaugomi.
    - Esami inžineriniai tinklai, apsaugos zonos plotai nurodyti reglamento lentelėje, jie bus tikslinami techninio projekto stadijoje patiksilius jų vietas. Visus inžinerinius tinklus ir susisiekimo komunikacijas (jei tai reikalinga) užsakovas ar statytojas įrengia savomis lėšomis.
    - Esami inžineriniai tinklai, patenkantys į sklypo užstatymo zoną (statinių statybos teritorija), rengiant techninį projektą, privalo būti išskeliami.
    - Servitutai esamiems ir planuojamiesiems tinklams, esant poreikiui, tarp sklypo savininko ir tinklų valdytojų, nustatomi administracinių teisės aktu. Servitutų zonos ir plotai sutampa su apsaugos zonos ribomis ir plotu.

|                             |   |       |       |      |       |   |   |
|-----------------------------|---|-------|-------|------|-------|---|---|
| <b>Sutartinis žymėjimas</b> |   |       |       |      |       |   |   |
|                             |   |       |       |      |       |   |   |
| <b>Derinimai</b>            | <p>Planavimo organizatorius:<br/>Pakruojo rajono savivaldybės administracijos vyriausiasis architektas Artūras Šukys</p> <p><b>Pakruojo rajono savivaldybės administracijos direktorių</b><br/><b>VIRGINIJUS GRIGONIS</b><br/>2013-11-28</p> <p><b>Planimavimo dokumento patikrinimo aktas</b><br/>2013 m. gruodžio 31 d.<br/>Patikrinimo išvada</p> <p><b>Šiaulių teritorijų planavimo ir statybos valstybinčių priežiūros skyriaus specialistas,</b><br/><b>Rimvydas Šileika</b></p>  |       |       |      |       |   |   |
| <b>UAB BPII</b>             | <p><b>6554 ARCHITEKTŪRINIS IR URBANISTINIS PROJEKTAVIMAS</b></p> <p><b>PROJEKTO PAVADINIMAS</b> Žemės sklypo suformavimo prie naudojamų statinių Joniškio g. 3, Pašvitinio miestelis, Pakruojo raj. sav., detaliosis planas</p> <p><b>ADRESAS</b> Joniškio g. 3, Pašvitinio miestelis, Pakruojo rajono savivaldybė</p> <p><b>13770 PV Juozas Bučius 2013.09</b></p> <p><b>A1959 arch. Gediminas Tušas 2013.09</b></p> <p><b>STADIJA TPD PLANAVIMO ORGANIZATORIUS Pakruojo rajono savivaldybės administracija</b></p> <p><b>OBJEKTO KODAS 380-8/13-BPII-DP</b></p> <p><b>BRĖŽINYS Sprendiniai. M1:500</b></p> <table border="1"> <tr> <td>LAIDA</td> <td>LAPAS</td> <td>LAPU</td> </tr> <tr> <td>I-oji</td> <td>1</td> <td>1</td> </tr> </table> | LAIDA | LAPAS | LAPU | I-oji | 1 | 1 |
| LAIDA                       | LAPAS   | LAPU  |       |      |       |   |   |
| I-oji                       | 1   | 1     |       |      |       |   |   |