



## PAKRUOJO RAJONO SAVIVALDYBĖS TARYBA

### SPRENDIMAS

#### DĖL ŽEMĖS SKLYPO SUFORMAVIMO PRIE NAUDOJAMO PASTATO (UNIKALUS NR. 6596-8012-9018), ESANČIO MOKYKLOS G. 7, LYGUMŲ MSTL., PAKRUOJO R. SAV., DETALIOJO PLANO PATVIRTINIMO

2014 m. sausio 23 d. Nr. T-11  
Pakruojis

Vadovaudamasi Lietuvos Respublikos vietos savivaldos įstatymo 16 straipsnio 3 dalies 8 punktu, Lietuvos Respublikos teritorijų planavimo įstatymo priedo 3 straipsnio 1 dalimi ir atsižvelgdama į Valstybinės teritorijų planavimo ir statybos inspekcijos prie Aplinkos ministerijos Šiaulių teritorijų planavimo ir statybos valstybinės priežiūros skyriaus 2013 m. gruodžio 9 d. teritorijų planavimo dokumento patikrinimo aktą Nr. TP1-3111-(19.4), Pakruojo rajono savivaldybės taryba **n u s p r e n d ž i a**

patvirtinti žemės sklypo suformavimo prie naudojamo pastato (unikalus Nr. 6596-8012-9018), esančio Mokyklos g. 7, Lygumų mstl., Pakruojo r. sav., detalų planą, paruoštą 2013 m. uždarosios akcinės bendrovės „BP II“. Plane suformuotas 1,8746 ha žemės sklypas, nustatytas sklypo tvarkymo ir naudojimo režimas.

Šis sprendimas gali būti skundžiamas Lietuvos Respublikos administracinių bylų teisenos įstatymo nustatyta tvarka.

PRIDEDAMA. Detaliojo plano sprendiniai (aiškinamasis raštas ir brėžinys), 4 lapai.

Merė

Asta Jasiūnienė

**Žemės sklypo suformavimo prie naudojamo pastato (unikalus Nr. 6596-8012-9018)  
Mokyklos g. 7, Lygumų mstl., Pakruojo raj. sav., detaliojo plano  
AIŠKINAMASIS RAŠTAS**

**Detaliojo plano rengimo pagrindas:**

1. Techninė užduotis teritorijų planavimo dokumentams parengti Pakruojo rajono savivaldybėje (2012 m. rugsėjo 26 d.).
2. Planavimo sąlygų sąvadas detaliojo planavimo dokumentui rengti 12.23 (2012 m. rugpjūčio 13 d.) su priedais.

**Detaliojo plano organizatorius:**

Pakruojo rajono savivaldybės administracijos direktorius, Kęstučio g. 4, Pakruojis, tel. 8 421 69070, faks. 8 421 69090.

**Detaliojo plano užsakovas:**

Pakruojo rajono savivaldybės administracijos direktorius, Kęstučio g. 4, Pakruojis, tel. 8 421 69070, faks. 8 421 69090.

**Detaliojo plano rengėjas:**

UAB „BPII“ (kv. atestato Nr. 6554), L. Petravičiaus a. 4A, LT-85132 Naujoji Akmenė. Tel. 8 425 53321, faksas 8 425 53321, mob. tel. 8 687 74084 el. p. juozas@bpil.lt (projekto vadovas – Juozas Bučius (kv. atestato Nr. 13770), architektas – Gediminas Tušas (kv. atestato Nr. A1959)).

**Detaliojo plano rengimo ir tvirtinimo tvarka:**

Detalusis planas rengiamas bendra tvarka. Lygmuo pagal teritorijų planavimo dokumentą tvirtinančią instituciją – savivaldybės, lygmuo pagal planuojamos teritorijos dydį ir sprendinių konkretizavimo lygį – vietovės.

**Planuojamos teritorijos adresas ir plotas:**

Planuojama teritorija Lygumų miestelio centrinėje dalyje, Pakruojo rajono savivaldybėje, teritorijos plotas yra apie ~1.8746 ha.

Planuojamos teritorijos plotas sutampa su planuojamo sklypo ribomis, analizuojama teritorija apima šiek tiek didesnę plotą.

**Planavimo tikslai ir uždaviniai bei numatoma veikla:**

Detaliojo plano rengimo tikslai ir uždaviniai bei numatoma veikla: suformuoti žemės sklypą prie naudojamo pastato, nustatyti suformuotam sklypui tvarkymo ir naudojimo režimą.

**Situacijos analizė ir bendroji apžvalga**

Detaliojo plano projektas rengiamas planavimo organizatoriaus Pakruojo rajono savivaldybės administracijos direktoriaus užsakymu pagal išduotą planavimo sąlygų sąvadą, techninę užduotį bei inžinerinių tinklų technines sąlygas.

Planuojama teritorija Lygumų miestelio šiaurės vakarinėje dalyje, Pakruojo rajono savivaldybėje, įsiterpusi tarp registruotų žemės sklypų su gyvenamaisiais namais ir Mokyklos gatvės (sutampančios su rajoniniu keliu Nr. 2915 "Lygumai - Pamūšis"), jos plotas yra ~1.8746 ha.

Detaliojo plano yra numatoma suformuoti žemės sklypą prie naudojamo pastato:

1. Pastatas - Mokykla (unikalus Nr. 6596-8012-9018, pažymėjimas plane 1C3p).

Žemės sklypas Nr. 01 formuojamas įvertinant esamą faktinę teritorijos būklę, maksimaliai racionalų teritorijos panaudojimą, gatvių raudonąsias linijas, gretimų žemės sklypų ribas ir pan. Suformuotam žemės

sklypui nustatomi nauji tvarkymo ir naudojimo reglamentai ir režimai, apsaugos zonos, servitutai ir kiti būtini privalomieji reikalavimai.

Formuojamas žemės sklypas ribojasi su laisvo valstybinio žemės fondo žeme ir su registruotais sklypais. Pateikiamas gretimų sklypų, su kuriais ribojasi planuojami sklypai, sąrašas:

1. kad. Nr. 6540/0002:14 Lygumų k.v., Ona Katryna Jurkevičienė.
2. kad. Nr. 6540/0002:182 Lygumų k.v., Kazimieras Miškūnas.
3. kad. Nr. 6540/0002:193 Lygumų k.v., Lietuvos Respublika, sudaryta nuomos sutartis - Emilija, Danutė Švelnienė.
4. kad. Nr. 6540/0002:192 Lygumų k.v., Emilija Danutė Švelnienė.
5. kad. Nr. 6540/0002:155 Lygumų k.v., Stanislava Gulbinaitė.
6. kad. Nr. 6540.0002:11 Lygumų k.v., Jolanta Simonaitienė.
7. Gyvenamasis namas Mokyklos g. 7A, Lygumai (žemės sklypas nesuformuotas).

Šių sklypų savininkai ir (ar) naudotojai buvo asmeniškai raštu (registruotais laiškais) informuojami apie detaliojo plano rengimo procedūras (plačiau žr. svarstymo su visuomene ataskaitos aiškinamąjį raštą).

### **Kultūros paveldas ir kitos saugomos teritorijos**

Planuojamoje teritorijoje kultūros paveldo ar kitokių vertybių nėra, jokia ūkinė veikla ir sprendiniai, galintys įtakoti nekiliojamąsias kultūros vertybes, jų apžvelgiamumą ir pan. nenumatomi, nenumatomi statiniai, įrenginiai ar veiksmai, galintys pažeisti aplinkinėse teritorijose esančius kultūros paveldo objektus, jų teritorijas bei apsaugos zonas. Numatoma suformuoti žemės sklypą prie naudojamo statinio su išplečiamu užstatymu, negožiančiu ir nedisonuojančiu su nekiliojamosiomis vertybėmis ir aplinka apskritai.

Artimiausios nekiliojamosios kultūros vertybės esančios planuojamoje teritorijoje ar šalia jos:

- Lygumų miestelio istorinė dalis, kodas 31706
- Paminklas Lietuvos didžiajam kunigaikščiui Vytautui, kodas 15718
- Lygumų mokyklos pastatas, kodas 31791
- Namai, kodas 31705
- Namai, kodas 31704
- Sinagogos pastatas, kodas 31792
- Švč. Trejybės bažnyčia, kodas 16036

Artimiausia saugoma teritorija Gedžiūnų miškas, vietovės identifikatorius – LTPAKB002) yra nutolusi nuo planuojamos teritorijos apie ~1 km; Kruojos upės slėnis, vietovės identifikatorius – LTPAK0001) yra nutolusi nuo planuojamos teritorijos apie ~1 km. Kitos saugomos teritorijos yra išsidėsčiusios dar toliau, nei nurodyta, šiai ir kitoms saugomoms teritorijoms numatoma veikla nedarys jokios neigiamos įtakos, planavimo sąlygos nepateiktos, todėl atskiri reikalavimai netaikomi ir sprendiniai nerengiami.

### **Teritorijos statusas ir atitiktis Pakruojo rajono bendrajam planui**

Rengiant detalųjį planą, buvo įvertinti Pakruojo rajono bendrojo plano sprendiniai (I) "Atkulos projektai"). Detaliojo plano sudėtyje pridedamos bendrųjų planų sprendinių ištraukos.

Pakruojo rajono bendrojo plano sprendiniuose planuojama teritorija pažymėta kaip „statybų plėtros zonos riba“.

Rengiant detalųjį planą, teritorijai priskiriamas statusas ir nustatomi užstatymo intensyvumo ir tankumo rodikliai atitiktų pagal bendrojo plano sprendinius, nežymiai tikslinant, keičiant ar koreguojant bendrojo plano sprendiniuose nubrėžtas ribas, kadangi tai atitiktų planuojamų teritorijoje numatomos veiklos funkcinę paskirtį ir būsimą teritorijos faktinį naudojimą.

### **Inžinerinė infrastruktūra**

Planavimo organizatoriaus suformuotoje užduotyje ir planavimo sąlygų sąvade nėra numatyta inžinerinės infrastruktūros plėtra, planavimo sąlygos nepateiktos, todėl plėtra ir sprendiniai nerengiami.

Planuojamame sklype yra buitinių nuotėkų šalinimo, vandens tiekimo, elektros ir ryšių tinklai.

*Esamiems vandens tiekimo, buitinių ir lietaus nuotėkų šalinimo, ryšių ir elektros tinklams numatomos apsaugos zonos, vadovaujantis Specialiųjų žemės ir miško naudojimo sąlygų (LR Vyriausybės 1992-05-12 nutarimas Nr. 343) reikalavimais.*

### Susisiekimo infrastruktūra

Žemės sklypas išsidėstęs šalia Mokyklos gatvės, sutampančios su rajoniniu keliu Nr. 2915 "Lygumai - Pamūšis".

Vadovaujantis Specialiųjų žemės ir miško naudojimo sąlygų (LR Vyriausybės 1992-05-12 nutarimas Nr. 343) reikalavimais, II skirsnio reikalavimais "Kelių apsaugos zonos", rajoninės reikšmės kelio apsaugos zona yra nutolusi 20 m nuo kelio briaunų į abi puses.

Tuo pačiu 3.2 punkte nurodyta, kad kelių apsaugos zonas miestuose, kaimo gyvenamosiose vietovėse įstatymų nustatyta tvarka gali tikslinti Lietuvos Respublikos teritorijų planavimo įstatyme numatyti planavimo organizatoriai, turintys teisę tvirtinti teritorijų planavimo dokumentus (bendruosius, detaliuosius, specialiuosius planus), todėl, įvertinant susiformavusį istorinį užstatymą, apsaugos zona Mokyklos gatvei (rajoniniam keliui) sumažinama iki 10 m.

### Formuojamas žemės sklypas Nr. 01

Planuojamoje teritorijoje, t.y. laisvoje valstybinėje žemėje, yra formuojamas žemės sklypas:

- pagrindinė žemės naudojimo paskirtis – kita;
- žemės naudojimo būdas – visuomeninės paskirties teritorijos (V);
- žemės naudojimo pobūdis - mokslo ir mokymo, kultūros ir sporto, sveikatos apsaugos pastatų bei statinių statybos (V3). Žemės sklypai, kuriuose yra esami arba numatomi statyti mokslo, mokymo ir bendrojo lavinimo mokyklų, gimnazijų, specialiųjų mokyklų, aukštesniųjų mokyklų, kolegijų, aukštųjų mokyklų ir kitų mokymo įstaigų pastatai, bibliotekų, kultūros centrų, muziejų ir kitų kultūros įstaigų pastatai, sporto kompleksų, ligoninių, greitosios pagalbos stočių, poliklinikų, sanatorijų, reabilitacijos centrų ir kitų sveikatos įstaigų pastatai
- žemės sklypo plotas, numatomi maksimalus pastatų aukštingumas, užstatymo tankumas ir užstatymo intensyvumas pateikiami detaliojo plano projekto pagrindiniame brėžinyje L-1. M1:1000
- pagrindinis pateikimas į sklypą Nr. 01 numatomas iš Mokyklos gatvės. Sklypo gilumoje numatomos buitinių atliekų konteinerių aikštelės, iš kurių atliekų išvežimas būtų organizuojamas atskira tvarka sudarius su tokias paslaugas teikiančia įmone.
- automobilių parkavimo vietų skaičius sklypuose nustatomas remiantis STR 2.06.01:1999 "Miestų, miestelių ir kaimų susisiekimo sistemos". Parkavimo vietų skaičiavimas: bendrojo lavinimo mokykloms 1 vieta 35 mokiniams. Kadangi mokykloje yra apie 700 mokinių, todėl  $700/35=20$  vnt., jos yra numatomos sklypo ribose. Vietų skaičius ir išdėstymas detaliau būtų sprendžiamas ir tikslinamas techninio projekto stadijoje. Automobilių vietų parkavimo išdėstymo galimybės ir schema pateikta pagrindiniame brėžinyje L-1 (M1:1000).
- pagal žemės sklypo būdą ir pobūdį (bendrojo lavinimo mokyklos, specializuotos mokyklos, aukštesniosios mokyklos, kolegijos, aukštosios mokyklos), numatoma sklypų dalis, skirta želdynams – ne mažesnė 50% (atitinkamai sklypo Nr. 01 dalis ~9700 m<sup>2</sup>) sklypo ploto, tuo užtikrinamas norminis ar didesnis teisės aktais nustatytas želdynų plotas. Priklausomųjų želdynų normos (plotai) nustatomi vadovaujantis 2007 m. gruodžio 21 d. LR Aplinkos ministro įsakymu Nr. D1-694 „Dėl atskirųjų rekreacinės paskirties želdynų plotų normų ir priklausomųjų želdinių normų (plotų) nustatymo tvarkos aprašo patvirtinimo".
- informacija apie servitutus pateikta pagrindiniame brėžinyje L-1. M1-1000

Planavimo organizatorius:

Pakruojo rajono savivaldybės  
administracijos direktorius

*Pakruojo rajono savivaldybės  
administracijos direktorius*  
**VIRGINIJUS GRIGONIS**


Projekto vadovas

Juozas Bučius  
(kv. atestato Nr.13770)

Pakruojo rajono savivaldybės administracijos  
Strateginės plėtros ir statybos skyriaus  
Architektūros poskyrio vedėjas  
**Artūras Šukys**

Sprendiniai. M1:1000

Nr.	Sklypo kampų koordinatės	
	x	y
1	6208166.2100	478269.4100
2	6208121.1800	478300.9400
3	6208090.9300	478333.6600
4	6207980.4100	478253.5400
5	6207962.6000	478240.7200
6	6207982.0600	478219.1700
7	6207990.1000	478211.9500
8	6208003.5700	478197.4800
9	6208025.3300	478201.1500
10	6208043.2300	478214.6600
11	6208052.0800	478202.9200
12	6208041.3100	478194.7900
13	6208053.0700	478182.4000
14	6208071.7500	478168.0500
15	6208087.0900	478176.7000
16	6208198.7700	478257.7800

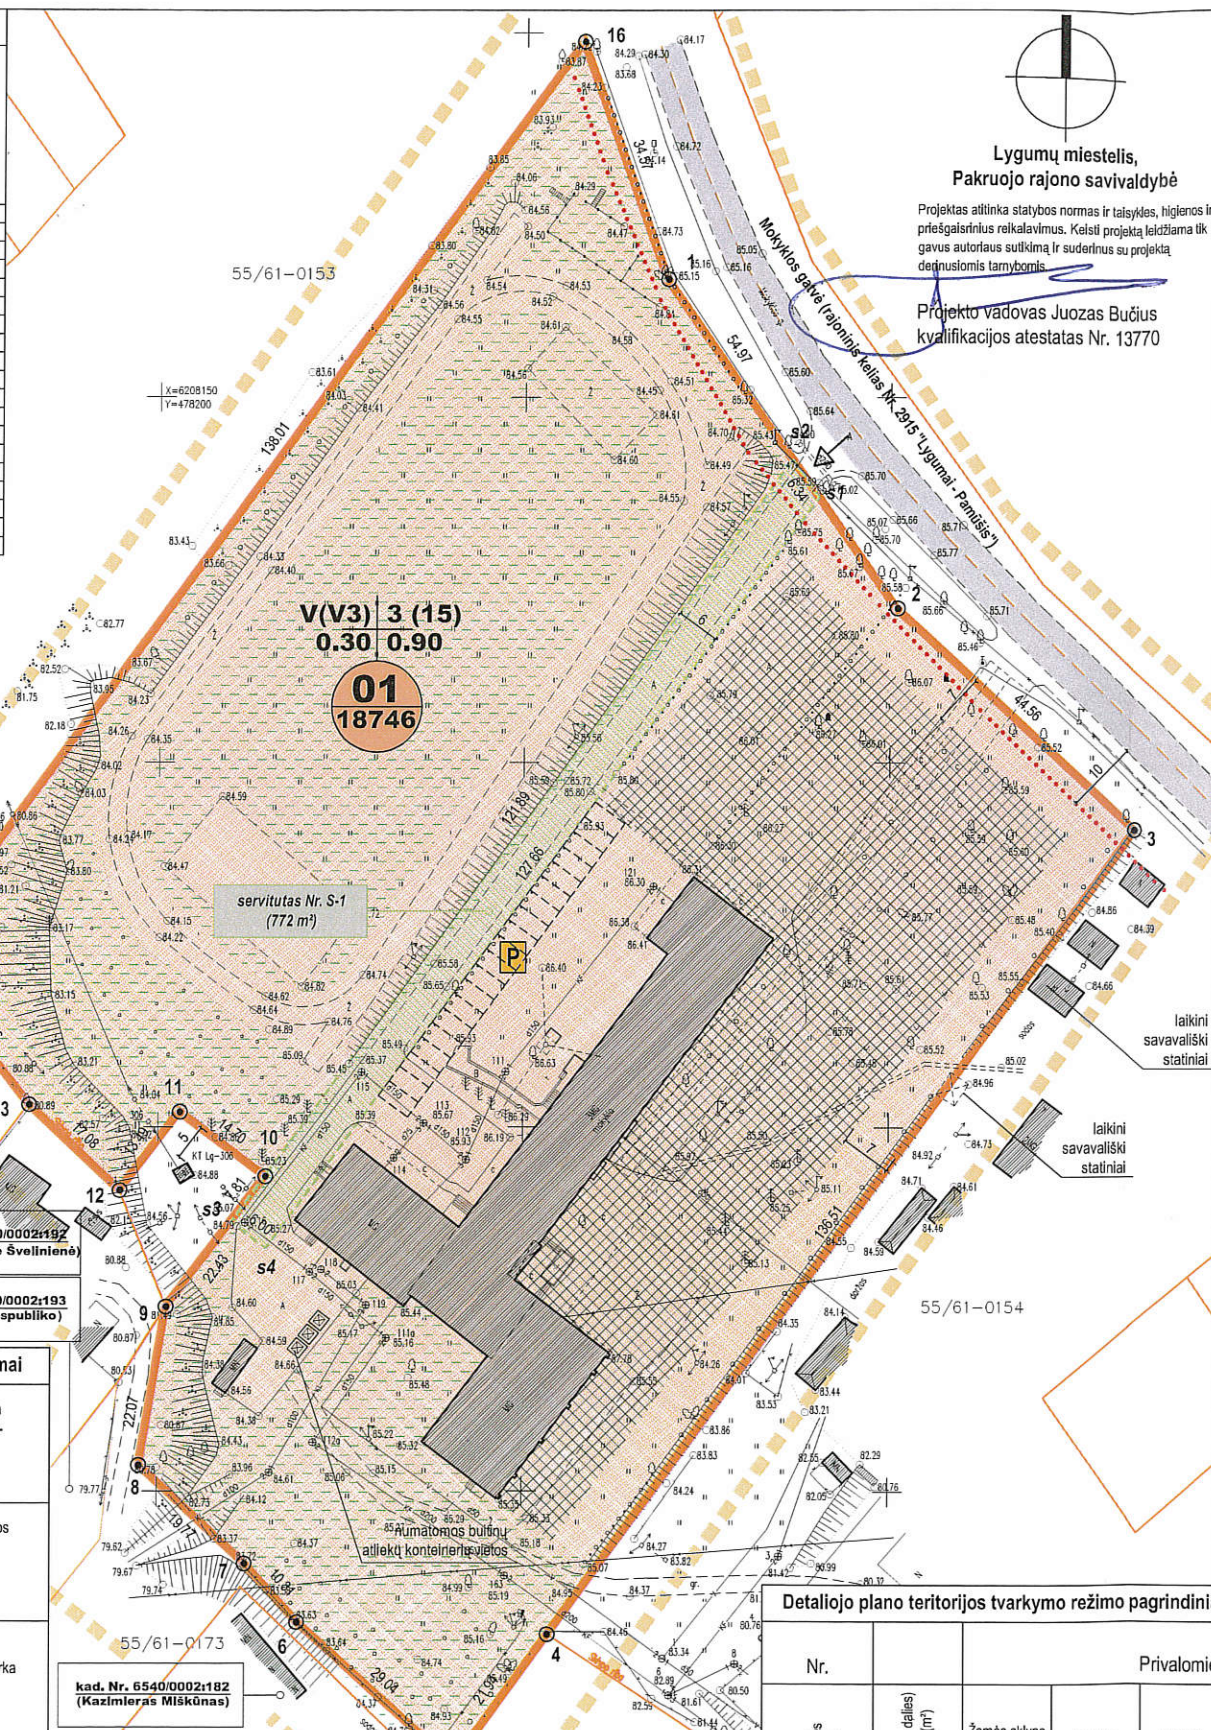

**Lygumų miestelis, Pakruojo rajono savivaldybė**  
 Projektas atitinka statybos normas ir taisykles, higienos ir priešgaisrinis reikalavimus. Kelsi projektą leidžiamas tik gavus autoritaus sutikimą ir suderinus su projekta dariusiomis tarnybomis.  
 Projekto vadovas Juozas Bučius  
 kvalifikacijos atestatas Nr. 13770

**Pastabos**

- Koordinacių sistema - LKS-94. Matmenys duoti metrais.
- Žemės sklypų plotai ir koordinatės, atliekant kadastrinius matavimus, gali būti patikslinti.
- Planuojamos teritorijos adresas - Mokyklos g. 7, Lygumų miestelis, Pakruojo rajono savivaldybė.
- Detaliojo plano organizatorius ir užsakovas: Pakruojo rajono savivaldybės administracijos direktorius, Kęstučio g. 4, Pakruojis, tel. 8 421 69070, faks. 8 421 69090.
- Detaliojo plano rengimo pagrindas:
  - Techninė užduotis teritorijų planavimo dokumentams parengti Pakruojo rajono savivaldybėje (2012 m. rugsėjo 26 d.).
  - Planavimo sąlygų sąvadas detaliojo planavimo dokumentui rengti 12.23 (2012 m. rugpjūčio 13 d.) su priedais.
- Planuojamas teritorijos statusas:
  - pagrindinė žemės naudojimo paskirtis - kita;
  - žemės naudojimo būdas - visuomeninės paskirties teritorijos (V).
  - žemės naudojimo pobūdis - mokslo ir mokymo, kultūros ir sporto, sveikatos apsaugos pastatų bei statinių statybos (V3).
- Planavimo tiksliai ir uždaviniai bei numatoma veikla: suformuoti žemės sklypą prie naudojamo pastato, nustatyti suformuotam sklypui tvarkymo ir naudojimo režimą.
- Detalusis planas rengiamas remiantis išduotomis planavimo sąlygomis ir atitinka Pakruojo rajono bendrojo plano sprendinius.
- Pagal žemės sklypo būdą ir pobūdį (bendrojo lavinimo mokyklos, specializuotos mokyklos, aukštesniosios mokyklos, kolegijos, aukštosios mokyklos), numatoma sklypo dalis, skirta želdynams - ne mažesnė 50% sklypo ploto (paskaičiavimą žr. aiškinamajame rašte), tuo užtikrinamas norminis ar didesnis teisės aktais nustatytas želdynų plotas. Priklausomųjų želdynų normos (plotai) nustatomos vadovaujantis 2007 m. gruodžio 21 d. LR Aplinkos ministro įsakymu Nr. D1-694 „Dėl atskirųjų rekreacinių paskirties želdynų plotų normų ir priklausomųjų želdynų normų (plotų) nustatymo tvarkos aprašo patvirtinimo“.
- Automobilių parkavimo vietų nustatymo remiantis STR 2.06.01:1999 „Miestų, miestelių ir kaimų susisiekimo sistemos“. Skaičiavimą ir pagrindimą žr. aiškinamajame rašte.
- Esami medžiai, patenkantys į sklypo ribas, išsaugomi.
- Esamų inžinerinių tinklų apsaugos zonų plotai nurodyti reglamentų lentelėje, jie bus tikslinami techninio projekto stadijoje patikslinus jų vietas. Visus inžinerinius tinklus ir susisiekimo komunikacijas (jei tai reikalinga) užsakovas ar statytojas įrengia savomis lėšomis.
- Esami inžineriniai tinklai, patenkantys į sklypo užstatymo zoną (statinių statybos teritoriją), rengiant techninį projektą, privalo būti iškeliami.
- Servitutai esamais ir planuojamiems tinklams, esant poreikiui, tarp sklypo savininko ir tinklų valdytojų, nustatomi administraciniu teisės aktu. Servitutų zonos ir plotai sutampa su apsaugos zonos ribomis ir plotu.

**Sutartinis žymėjimas**

	nagrinėjamos teritorijos riba
	esamų gretimų preliminarinių sklypų ribos
	esamų gretimų kadastrinių sklypų ribos
	formuojamo sklypo Nr. 01 ribos
	formuojamo sklypo Nr. 01 kampų riboženkliai
	kietųjų dangų elementų (gatvių, privažiavimų, šaligatvių ir kt.) kontūrai
	patekimo į sklypą vieta
	esamas užstatymas
	galimas užstatymas (statybos vieta)
	visuomeninės paskirties objektų teritorijos (V)
	esama Mokyklos gatvės ir kitų pravažiavimų važiuojamoji dalis
	automobilių parkavimo vietos
	numatomos buitinių atliekų konteinerių vietos
	žalioji zona sklype
	esamų gatvių ir pravažiavimų ašinės linijos
	kelio apsaugos zona
	servitutų ribos

**Servitutai**

Servitutas Nr. S-1: kelio servitutas Nr. 215 (tarnaujantis daiktas), plotas 772 m² (tarp taškų s1-s2-s3-s4). Teisė važiuoti transporto priemonėmis, teisė naudotis pėsčiųjų taku (privažiavimu / priėjimu) prie transformatorinės pastotės.

**Derinimai**

Planavimo organizatorius: Pakruojo rajono savivaldybės administracijos direktorius  
**VIRGINIJUS GRIGONIS**

Pakruojo rajono savivaldybės administracijos architektas Artūras Šukys  
**ARTŪRAS ŠUKYS**  
 NR. 20  
 2013-11-28

Nacionalinės žemės tarnybos prie ŽŪM Pakruojo skyriaus vedėjas  
**Audrius Radeckis**  
 2013-11-28

Teritorijų planavimo dokumento patikrinimo akto Nr. TP1-3111-(19,4) 2013 m. gruodžio 9 d.  
 Patikrinimo išvada **Tigijaua**  
 Šiaulių teritorijų planavimo ir statybos valstybinės priežiūros skyriaus specialistas  
**Rimvydas Šileika**

**Architektūriniai - urbanistiniai apribojimai**

- A1 - žemės kasimo dabams giliau kabo 30 cm būtina turėti kompleksiskai suderintą projekcinę dokumentaciją ir leidimą vykdyti darbus
- A2 - sklypo užstatymą vykdyti vadovaujantis Lietuvos Respublikos statybos normomis ir taisyklėmis, bei projekcinę dokumentaciją
- A3 - statinių rekonstrukcija ar statyba galima gavus statybą leidžiantį dokumentą (statymų nustatyta tvarka Pakruojo rajono savivaldybės šėje


**Reglamentai**

1   2 3   4	1 - žemės sklypo (teritorijos) paskirtis, naudojimo būdas ir pobūdis: - paskirtis - kitos paskirties žemė - naudojimo būdas - visuomeninės paskirties teritorijos (V) - naudojimo pobūdis - mokslo ir mokymo, kultūros ir sporto, sveikatos apsaugos pastatų bei statinių statybos (V3)
	2 - statinių aukštingumas; 3 - užstatymo tankumas; 4 - užstatymo intensyvumas
1 1500	sklypo numeris
	sklypo plotas kvadratiniais metrais

**Detaliojo plano teritorijos tvarkymo režimo pagrindiniai sprendiniai**

Nr.	Sklypo (jo dalies) eilės numeracija	Sklypo (jo dalies) plotas (m²)	Žemės sklypo naudojimo būdas (pobūdis)	Privalomieji reikalavimai				Žemės naudojimo spec. sąlygos					
				Statinio aukštingumas (aukštis)	Statinio aukštingumas (metrais)	Statinio aukštingumas (absoliutinė altitudė)	Maksimalus užstatymo tankumo indeksas	Maksimalus užstatymo intensyvumo indeksas	I Ryšių linijų a.z. plotas (m²)	II Kelių a.z. plotas (m²)	VI Elektros linijų a.z. plotas (m²)	XLIX Vandentiekio, lietaus ir fekalinės kanalizacijos linijų ir įrenginių a.z. plotas (m²)	XV Pastatų, kuriuose laikomi dirbali gyvūnais, su esančiais prie jų srutų kaupimo įrenginiais arba be jų, sanitarijos apsaugos zonos (m²)
01	form. sklypas	18746 m² 1.8746 ha	V / V3	3	15	100.00	0.30	0.90	706	1663	2749	2503	18746

**Situacijos schema bendramiestinėje situacijoje**

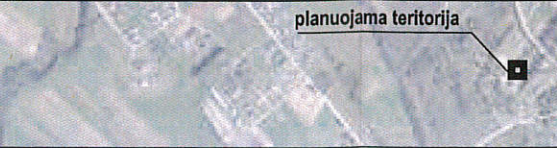

**UAB BPII**

6554	ARCHITEKTŪRINIS IR URBANISTINIS PROJEKAVIMAS		
PROJEKTO PAVADINIMAS	Žemės sklypo suformavimo prie naudojamo pastato (6596-8012-9018) Mokyklos g. 7, Lygumų mstl., Pakruojo raj., detalusis planas		
ADRESAS	Mokyklos g. 7, Lygumų miestelis, Pakruojo rajono savivaldybė		
13770	PV	Juozas Bučius	2013.09
A1959	arch.	Gediminas Tušas	2013.09
STADIJA TPD	PLANAVIMO ORGANIZATORIUS	Pakruojo rajono savivaldybės administracija	
	OBJEKTA	380-11/13-BPII-DP	
BRĖŽINYS	Sprendiniai. M1:1000		LAIKA LAPAS LAPŲ
		I-oji	1 1