



PAKRUOJO RAJONO SAVIVALDYBĖS TARYBA

SPRENDIMAS

DĖL PAKRUOJO SENIŪNIJOS PAKRUOJO MIESTO VASAROS SIAUROSIOS IR MAŽEIKONIŲ KAIMO ROŽIŲ TAKO GATVIŲ PAVADINIMŲ PAKEITIMO

2017 m. sausio 26 d. Nr. T-2
Pakruojis

Vadovaudamasi Lietuvos Respublikos vietos savivaldos įstatymo 16 straipsnio 2 dalies 34 punktu, Lietuvos Respublikos vidaus reikalų ministro 2014 m. kovo 13 d. įsakymu Nr. 1V-178 „Dėl Lietuvos Respublikos vidaus reikalų ministro 2011 m. sausio 25 d. įsakymo Nr. 1V-57 „Dėl Numerių pastatams, patalpoms ir butams suteikimo, keitimo ir apskaitos tvarkos aprašo ir Pavadinimų gatvėms, pastatams, statiniams ir kitiems objektams suteikimo, keitimo ir įtraukimo į apskaitą tvarkos aprašo patvirtinimo“ pakeitimo“ ir atsižvelgdama į Valstybinės Lietuvių kalbos komisijos 2016 m. gruodžio 2 d. raštą Nr. S1-496 (1.7) „Dėl gatvių pavadinimų grafinės formos patikslinimo“, Pakruojo rajono savivaldybės taryba n u s p r e n d ž i a :

Pakeisti Pakruojo seniūnijos Pakruojo miesto Vasaros siaurosios ir Mažeikonių kaimo Rožių tako gatvių pavadinimus pagal priedus (pridedama).

Šis sprendimas gali būti skundžiamas Lietuvos Respublikos administracinių bylų teisenos įstatymo nustatyta tvarka.

Savivaldybės meras

Saulius Gegieckas

Pakruojo m. gatvi išd stymo planas
M 1:1500

Pakruojo rajono savivaldybės tarybos
20__ m. _____ d. sprendimo Nr. ____
_____ priedas



Kartografinis pagrindas		Ortofoto
Koordinatų nustatymo būdas		Grafinis
KOORDINATŲ ŽINIARAŠTIS		
Nr. plane	X	Y
A1	6204112	492436
A2	6204184	492427
A3	6204234	492421
A4	6204258	492419
A5	6204301	492413
A6	6204381	492404

Pakruojo rajono savivaldybės administracija

K. Stučkos g. 4 LT-83152 Pakruojis

INFORMACIJA APIE PAVADINIMŲ GATVĖMS SUTEIKIMĄ AR KEITIMĄ

_____ Nr. _____
(data)

Savivaldybės pavadinimas: **Pakruojo rajono**

Savivaldybės tarybos sprendimo dėl pavadinimo
gatvei suteikimo ar keitimo Nr. ir priėmimo data: _____, **20** _____ m. _____ d.

Gyvenamosios vietovės pavadinimas: **Pakruojo m.**


Gyvenamosios vietovės identifikavimo kodas: **23148**

Suteiktas gatvės pavadinimas	Buvęs gatvės pavadinimas	Gatvės taškas, pažymėtas plane, Nr.	Pastabos apie gatvės prijungimą, buvusį priklausymą kitai gyvenamajai vietai ir kita
Vasaros Siauroji gatvė	Vasaros siauroji gatvė	A1-A6	

Dokumentą parengė: Planavimo ir investicijų poskyrio vyriausioji specialistė **ORINTA RAMANAUSKIENĖ**

Mažeikoni k. gatvi išd stymo planas
M 1:1500

Pakruojo rajono savivaldybės tarybos
20__ m. _____ d. sprendimo Nr. ____
_____ priedas

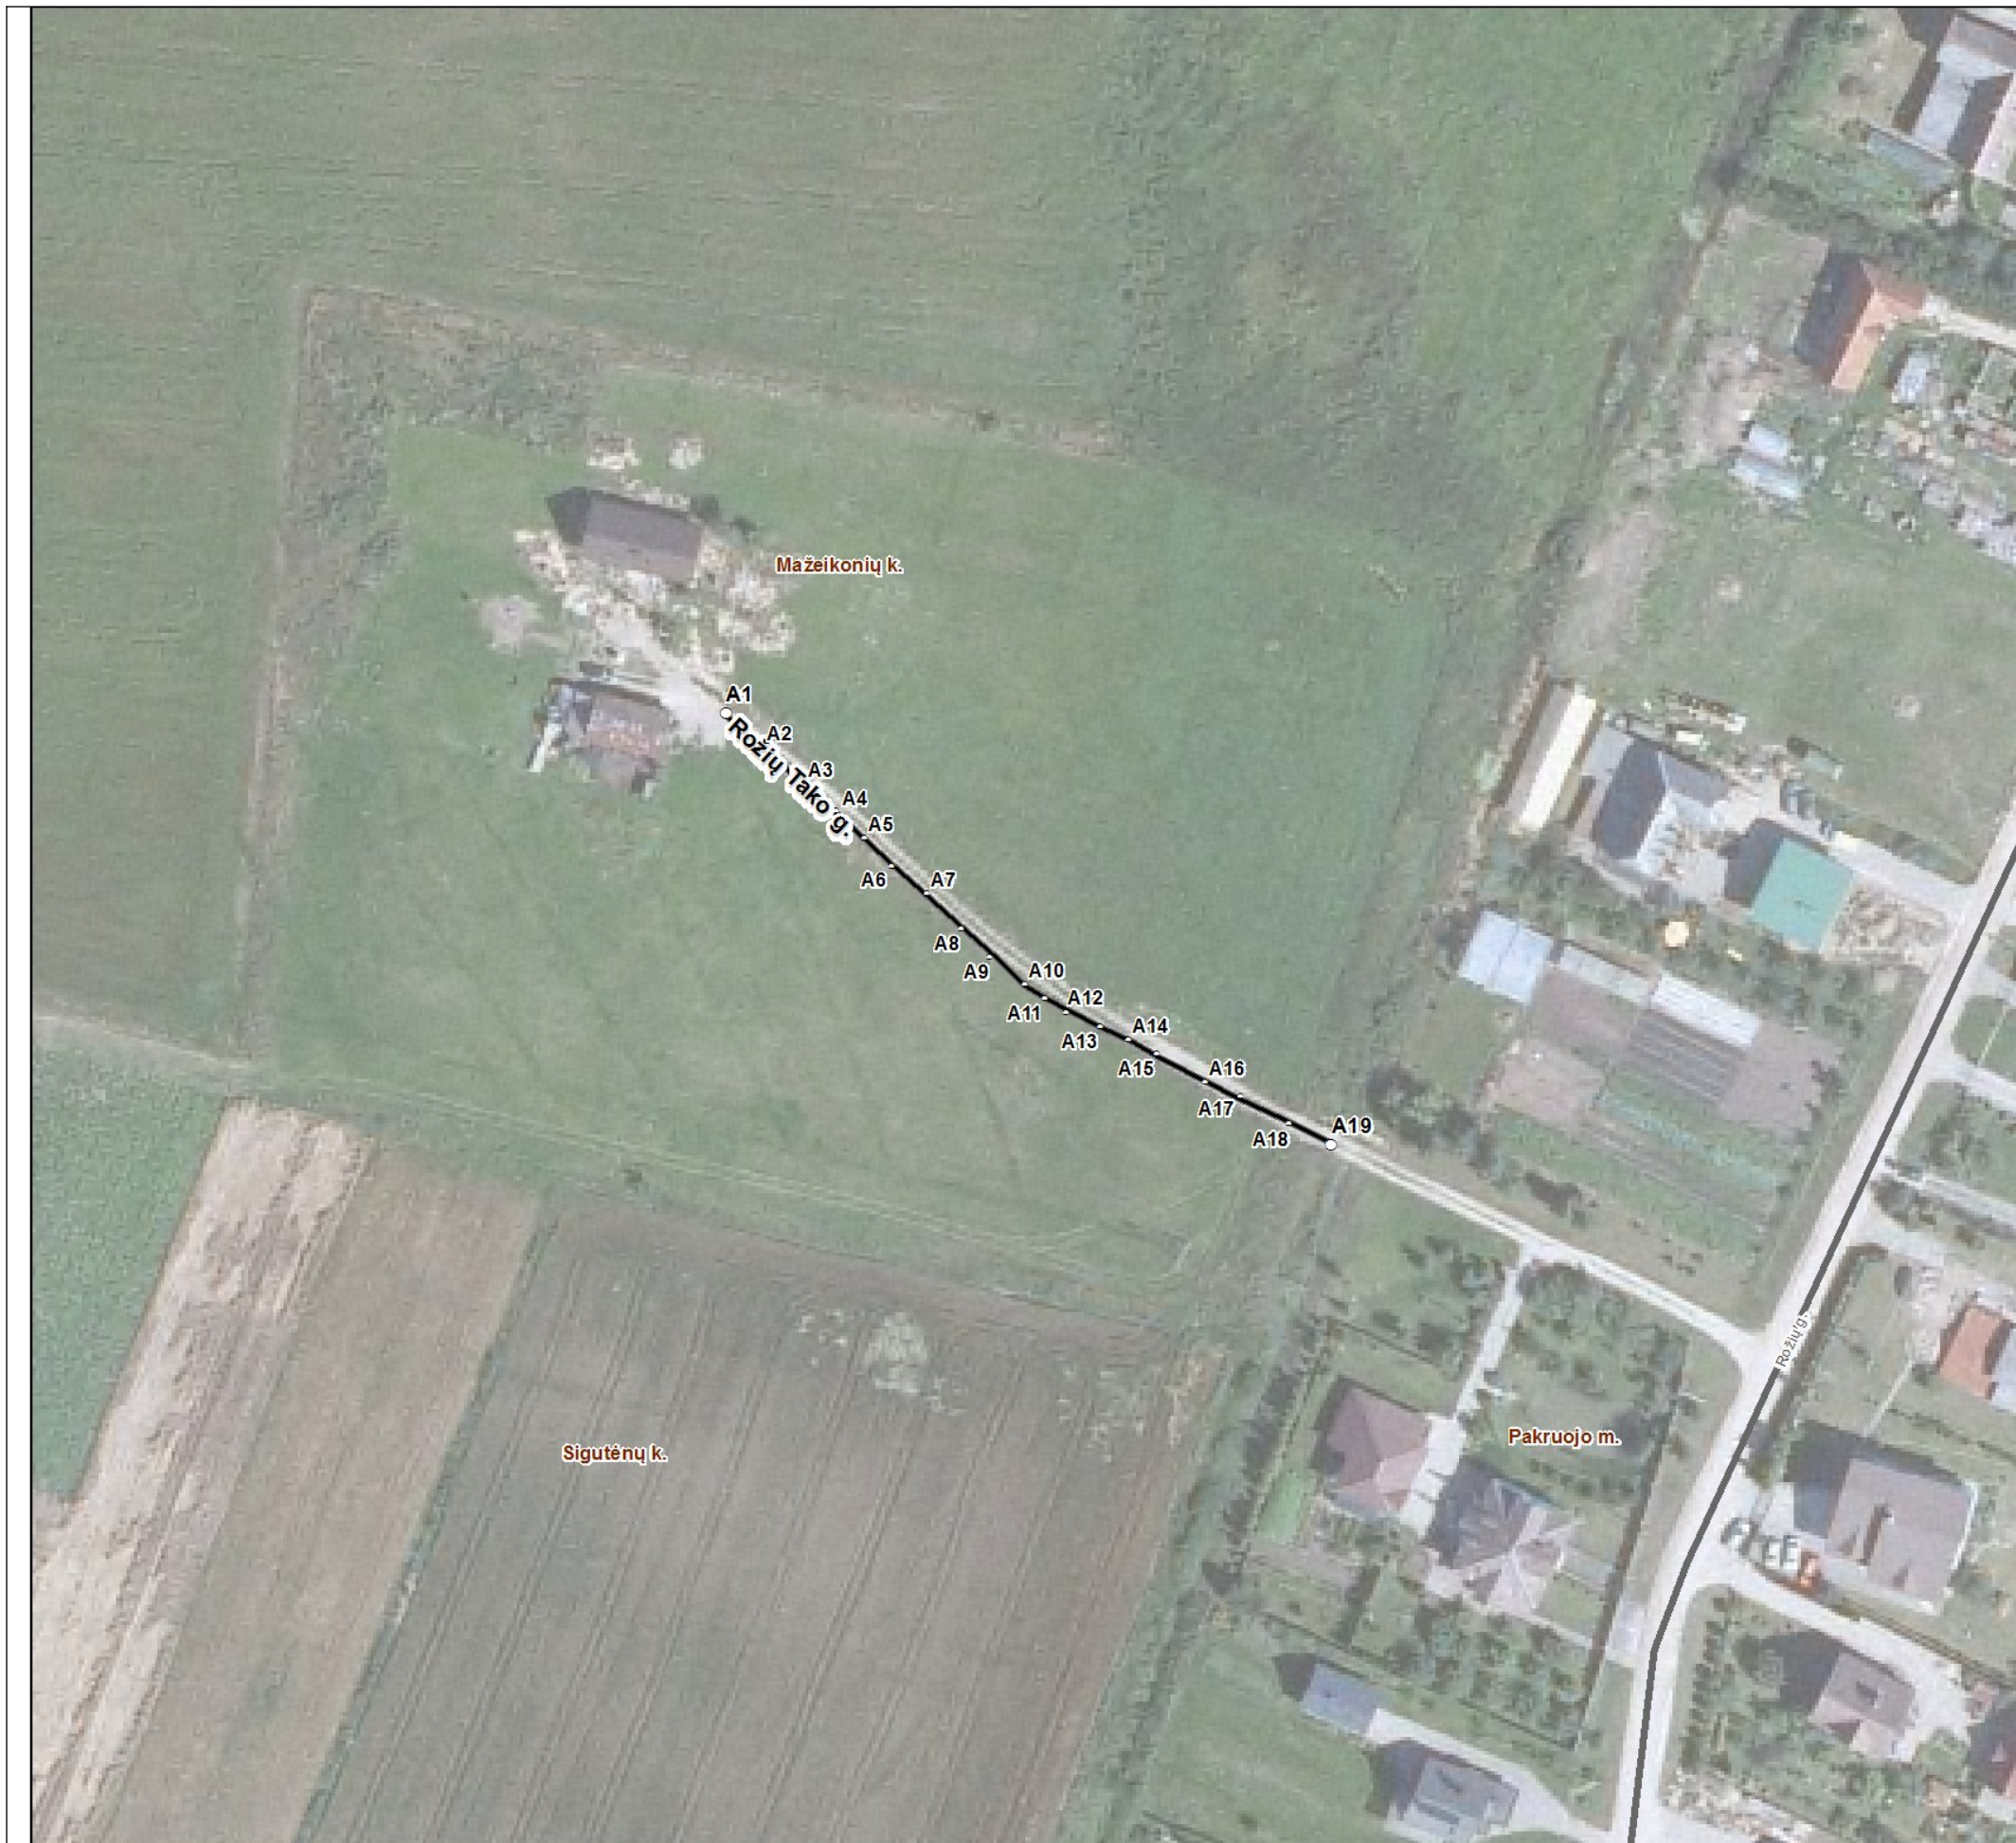

Kartografinis pagrindas		Ortofoto
Koordinatų nustatymo būdas		Grafinis
KOORDINATŲ ŽINIARAŠTIS		
Nr. plane	X	Y
A1	6206373	490335
A2	6206368	490341
A3	6206363	490346
A4	6206359	490351
A5	6206355	490355
A6	6206351	490359
A7	6206347	490364
A8	6206342	490369
A9	6206338	490373
A10	6206334	490378
A11	6206332	490381
A12	6206330	490384
A13	6206328	490389
A14	6206326	490393
A15	6206324	490397
A16	6206320	490404
A17	6206318	490409
A18	6206314	490416
A19	6206311	490422

Pakruojo rajono savivaldybės administracija

K. Stučkos g. 4 LT-83152 Pakruojis

INFORMACIJA APIE PAVADINIMŲ GATVĖMS SUTEIKIMĄ AR KEITIMĄ

_____ Nr. _____
(data)

Savivaldybės pavadinimas: **Pakruojo rajono**

Savivaldybės tarybos sprendimo dėl pavadinimo
gatvei suteikimo ar keitimo Nr. ir priėmimo data: _____, 20____ m. _____ d.

Gyvenamosios vietovės pavadinimas: **Mažeikoniškis**

Gyvenamosios vietovės identifikavimo kodas: **20439**

Suteiktas gatvės pavadinimas	Buvęs gatvės pavadinimas	Gatvės taškas, pažymėtas plane, Nr.	Pastabos apie gatvės prijungimą, buvusį priklausymą kitai gyvenamajai vietai ir kita
Rožė Tako gatvė	Rožė tako gatvė	A1-A19	

Dokumentą parengė: Planavimo ir investicijų poskyrio vyriausioji specialistė **ORINTA RAMANAUSKIENĖ**