



PAKRUOJO RAJONO SAVIVALDYBĖS TARYBA

SPRENDIMAS

DĖL PAKRUOJO R., PAKRUOJO K., SODŲ BENDRIJOJE „ŠALTINĖLIS“ ESANČIO ŽEMĖS SKLYPO SUFORMAVIMO IR REGLAMENTŲ NUSTATYMO PRAMOGŲ IR PASLAUGŲ OBJEKTŲ STATYBAI DETALIOJO PLANO PATVIRTINIMO

2010 m. rugsėjo 30 d. Nr. T-282
Pakruojis

Vadovaudamasi Lietuvos Respublikos teritorijų planavimo įstatymo (Žin., 1995, Nr. 107-2391; 2004, Nr. 21-617; 2006, Nr. 66-2429) 26 straipsnio 4 dalimi ir atsižvelgdama į Valstybinės teritorijų planavimo ir statybos inspekcijos prie Aplinkos ministerijos Šiaulių teritorijų planavimo ir statybos valstybinės priežiūros skyriaus 2010 m. rugpjūčio 23 d. teritorijų planavimo dokumento patikrinimo aktą Nr. TP1-1978-(19.4.), Pakruojo rajono savivaldybės taryba n u s p r e n d ž i a:

Patvirtinti žemės sklypo, esančio Pakruojo r. sav., Pakruojo sen., Pakruojo k., sodų bendrijoje „Šaltinėlis“, suformavimo ir reglamentų nustatymo pramogų ir paslaugų objektų statybai detalų planą, paruoštą 2010 m. UAB „Pakruojo projektavimo biuras“. Plane pakeista žemės sklypų (kadastriniai Nr. 6543/0007:164, Nr. 6543/0007:165, Nr. 6543/0007:166, Nr. 6543/0007:167, Nr. 6543/0007:168, Nr. 6543/0007:169) paskirtis iš žemės ūkio (sodų) į kitą (prekybos, paslaugų ir pramogų objektų statybos), sujungti sklypai, panaikintas privažiavimo kelias, esantis tarp sklypų (kad. Nr. 6543/0007:165, Nr. 6543/0007:166, Nr. 6543/0007:167, Nr. 6543/0007:168, Nr. 6543/0007:169), panaikinto kelio vietoje suformuotas atskiras valstybinės žemės sklypas (328 m²) ir numatyta jį sujungti prie sujungiamų sklypų.

PRIDEDAMA. Detaliojo plano sprendiniai (aiškinamasis raštas ir pagrindinis brėžinys), 6 lapai.

Meras

Saulius Gegieckas

Objektas: Pakruojo r. Pakruojo k. sodininkų bendrijoje „Šaltinėlis“ sklypo suformavimo ir reglamentų nustatymo pramogų ir paslaugų objektų statybai detalusis planas
Planavimo organizatorius: Pakruojo rajono savivaldybės administracijos direktorė A. Jasiūnienė

AIŠKINAMASIS RAŠTAS

I. Bendrieji duomenys

Atliekamas sklypų (kad. Nr. 6543/0007:164, kad. Nr. 6543/0007:165, kad. Nr. 6543/0007:166, kad. Nr. 6543/0007:167, kad. Nr. 6543/0007:168, kad. Nr. 6543/0007:169), esančių Pakruojo k. sodininkų bendrijoje „Šaltinėlis“, sujungimo ir paskirties keitimo detalusis planas.

Planavimo tikslas – pakeisti žemės sklypų paskirtį iš žemės ūkio (sodų) į kitą (prekybos, paslaugų ir pramogų objektų statybos), sujungti sklypus, panaikinti privažiavimo kelią, esantį tarp sklypų (kad. Nr. 6543/0007:165; 6543/0007:166; 6543/0007:167; 6543/0007:168; 6543/0007:169), panaikinto kelio vietoje suformuoti atskirą valstybinės žemės sklypą (apie 328 m²) ir numatyti jį prijungti prie sujungiamų sklypų, parengti susisiekimo komunikacijų schemą.

Detalusis planas rengiamas pagal šiuos dokumentus:

- planavimo užduotį;
- Pakruojo rajono savivaldybės tarybos 2009 m. balandžio 28 d. sprendimą Nr. T-126 „Dėl paslaugų ir pramogų objektų statybos Pakruojo r. Pakruojo k. sodininkų bendrijoje „Šaltinėlis“ detaliojo plano atlikimo“;
- Pakruojo rajono savivaldybės tarybos 2010 m. kovo 25 d. sprendimą Nr. T-93 „Dėl paslaugų ir pramogų objektų statybos Pakruojo r. Pakruojo k. sodininkų bendrijoje „Šaltinėlis“ detaliojo plano atlikimo“ patikslinimo“;
- Planavimo sąlygų sąvadą detaliojo planavimo dokumentui rengti Nr. 9.61 2009-06-10;
- nuosavybės dokumentus;
- Planavimo sąlygų sąvado, patvirtinto 2009 m. birželio 10 d., patikslinimą detaliojo planavimo dokumentui rengti Nr. 9.61 2010-05-04;
- Mažeikių kadastro vietovės žemės reformos žemėtvarkos projekto papildymą, registro Nr. 000280;
- Pakruojo rajono savivaldybės teritorijos bendrąjį planą, registro Nr. 000349;
- UAB „Altaxis“ įmonėje atliktą toponuotrauką M 1:500.

II. Esamos padėties analizė

Užstatymas. Planuojama teritorija yra sodininkų bendrijos „Šaltinėlis“ pietinėje dalyje. Iš rytų pusės planuojama teritorija ribojasi su sodų sklypais, iš šiaurinės pusės – su melioracijos grioviu, iš pietų ir vakarų pusių – laisva valstybinė žemė, už kurios yra valstybinis miškas. Sklypai neužstatyti, apaugę žolynais. Į planuojama teritoriją patenkama keliu per sodininkų bendriją, kuri būtina remontuoti.

Inžineriniai tinklai. Inžinerinių tinklų planuojamoje teritorijoje nėra.

Želdiniai. Planuojamoje teritorijoje želdinių nėra.

Gamtos ir kultūros paveldo objektai. Gamtos ir kultūros paminklų nėra.

Probleminės situacijos. Nesukurta inžinerinė infrastruktūra: nėra centralizuotų vandentiekio, buitinių nuotekų tinklų, elektros tiekimo linijos. Buvo numatyta nutiesti atskirą privažiavimo kelią prie planuojamos teritorijos nuo kelio Nr. 149 „Pakruojis–Smilgiai“, bet VĮ Pakruojo miškų urėdija prieštaravo, kad šis kelias būtų nutiestas, nes jis būtų tiesiamas per valstybinį mišką.

III. Sprendiniai

Teritorijos vystymo tendencijos. Pagal sodų išplanavimo projektą, šioje vietoje yra suprojektuoti 6 sklypai. Savininkai planuoja įrengti poilsio ir pramogų zoną su pirtimi, pobūvių sale, mažosios architektūros elementais, iškasti tvenkinį.

Teritorijos naudojimo ir apsaugos kryptys, tvarkymo prioritetai.

Atsižvelgiant į esamą padėtį, galiojančius teritorijų planavimo dokumentus ir teritorijų planavimą reglamentuojančių teisės aktų nuostatas bei išduotas planavimo sąlygas, planuojamoje teritorijoje numatoma nustatyti šiuos tvarkymo prioritetus:

A) Prekybos paslaugų ir pramogų objektų statybos pobūdį.

Vykdoma veikla turės atitikti leidžiamus triukšmo lygius, numatytus triukšmo valdymo įstatymo, HN 33-1:2007 „Akustinis triukšmas“ bei STR 2.01.07:2003 „Pastatų vidaus ir išorės apsauga nuo triukšmo“ reikalavimus. Pastatų išorės garso klasė turės būti ne žemesnė kaip C, triukšmo lygis sklype turės būti ne didesnis kaip 50 dBA, naktį – 40 dBA (STR 2.01.07:2003 „Pastatų vidaus ir išorės apsauga nuo triukšmo“ lent.16).

Inžineriniai tinklai.

Vandentiekio ir buitinių nuotekų tinklai – vietiniai, elektros tiekimas – iš transformatorinės Nr. KT Pr– 415. Inžinerinės infrastruktūros objektų, reikalingų sklype statomų pastatų eksploatacijai, statybos atliekamos žemės sklypų savininkų lėšomis. Buitinių nuotekų valymo įrenginiai (pajėgumas iki 5 m³ per parą) įrengiami ir eksploatuojami pagal Nuotekų valymo įrenginių taikymo reglamento, patvirtinto aplinkos ministro 2006 m. rugsėjo 11 d. įsakymu Nr. D1-412, reikalavimus. Nuotekų valymo įrenginiai turi būti suprojektuoti ir pastatyti/sumontuoti taip, kad:

- nuotekos būtų išvalomos iki nuotekų išleidimui nustatytų reikalavimų nepriklausomai nuo valomų nuotekų savybių bei numatyti galimi jų svyravimai;
- nuotekos į aplinką patektų tik per tam skirtą išleistuvą, visos kitos nuotekų valymo įrenginių sistemos turi būti sandarios;
- nuotekų valymo metu susidarančios atliekos/dumblas/šlamas būtų tvarkomi aplinkai saugiu būdu;
- būtų kiek įmanoma sumažintas kvapų sklidimas ;
- būtų sudarytos galimybės įrenginius tinkamai naudoti (būtų įrengti naudojimui reikalingi priėjimai, privažiavimai, apžiūros liukai, matavimo prietaisai; užtikrintos galimybės saugiam ir patogiam kiekvieno technologinio elemento remontui;
- būtų pasirinktos technologijos ir įranga, kurios užtikrintų kiek įmanoma mažesnę darbo sąnaudų poreikį valymo įrenginio naudojimui.

Transporto organizavimas ir pėsčiųjų eismas.

Privažiavimo kelias – pagal sodininkų bendrijos sklypų išplanavimo projektą – esamas. Jis numatomas rekonstruoti iki reikiamo pločio. Mašinos statomos sklype įrengtose aikštelėse. Reikia 600 m² mašinų statymo aikštelės, kurioje tilptų 30 lengvųjų automobilių (mašinų statymo vietų skaičius nustatytas pagal STR 2.06.01:1999 „Miestų, miestelių ir kaimų susisiekimo sistemos“ reikalavimus).

Gaisrinė sauga.

Tarp statinių būtina išlaikyti priešgaisrinius atstumus pagal STR 2.01.04:2004 „Gaisrinė sauga. Pagrindiniai reikalavimai“. Minimalus atsparumo ugniai laipsnis – III, išlaikant atstumus tarp pastatų. Jei atstumas tarp pastatų yra mažesnis už reikalaujamą, gaisro plitimas ribojamas konstrukcinėmis priemonėmis.

Minimalūs priešgaisriniai atstumai tarp gyvenamųjų pastatų bei kitų statinių

Gyvenamojo bei kitos paskirties pastato atsparumo ugniai laipsnis	Atstumas (m) iki gyvenamųjų pastatų bei kitų pastatų, kurių ugniai atsparumo laipsnis		
	I	II	III
I	6	8	10
II	8	8	10
III	10	10	15

Planuojamos teritorijos reglamentai, specialiosios sąlygos, servitutai

Įvertinus esamą padėtį, galiojančių teritorijų planavimo dokumentų nuostatas, planavimo tikslus, konkretizuojami detaliojo plano sprendiniai.

Norint suformuoti sklypą Nr. 1, reikia įsigyti sklypą **Nr. 1a**, kuris jungtų keletą sklypų: (kad. Nr. 6543/0007:165; 6543/0007:166; 6543/0007:167; 6543/0007:168; 6543/0007:169). Sklypo Nr. 1a dydis – 328 m².

Sklypo Nr. 1a **specialiosios žemės naudojimo sąlygos** nustatomos pagal „Specialiąsias žemės ir miško naudojimo sąlygas“, patvirtintas Lietuvos Respublikos Vyriausybės 1995 m. gruodžio 29 d. nutarimu Nr. 1640:

52 – dirvožemio apsaugos zona (LII).

Sklypas Nr. 1 – 4088 m²

Planuojamam sklypui nustatomi šie **reglamentai**:

- Teritorijos naudojimo pobūdis:
K1 – prekybos, paslaugų ir pramogų objektų statybos;
- Leistinas statinių aukštis – 8,5 m;
- Leistinas užstatymo tankumas – 45 %;
- Leistinas sklypo užstatymo intensyvumas – 80 %;
- Vandentiekis, buitinės nuotekos – vietiniai tinklai;
- Priešgaisrinio rezervuaro iki 800 m² statyba;
- Privalomųjų želdynų norma – 15 %.

Planuojamo sklypo **specialiosios žemės naudojimo sąlygos** nustatomos pagal „Specialiąsias žemės ir miško naudojimo sąlygas“, patvirtintas Lietuvos Respublikos Vyriausybės 1995 m. gruodžio 29 d. nutarimu Nr. 1640:

52 – dirvožemio apsaugos zona (LII).

Elektros tiekimui iš esamos transformatorinės numatomas 1333 m² ploto **servitutas** – teisė tiesti, aptarnauti, naudoti požemines ir antžemines komunikacijas (206, 207, 208).

IV. Sprendinių pasekmių vertinimas

Pritaikius šiuolaikinius sprendinius ir technologijas, aplinkos kokybė ir higienos būklė turi atitikti aplinkosaugos ir higienos reikalavimus. Pastatų statybai ir apdailai naudojamos tradicinės statybinės ir apdailos medžiagos. Tvoros turi turėti architektūrinį vientisumą visoje planuojamojoje teritorijoje ir derėti prie pastatų architektūrinės išraiškos. Atliekami darbai turi didinti vietovės estetinį potencialą, išsaugoti ir išryškinti reljefo įvairovę.

Detaliojo plano sprendinių pasekmių poveikio vertinimas

- Poveikis teritorijos vystymo darnai ir planuojamai veiklai.

Įvertinus ūkinės veiklos pobūdį, gretimybes, detaliojame plane nustatytas ūkinės veiklos sąlygas ir apribojimus, daroma išvada, kad detaliojo plano sprendiniuose numatyta ūkinė veikla, įvykdžius nurodytus reikalavimus, turės minimalų poveikį aplinkai, nesukels papildomų apribojimų gretimiems žemės sklypams ir jų paskirčiai. Sprendiniai galiojantiems teritorijų planavimo dokumentams bei Pakruojo rajono savivaldybės administracijos išduotoms planavimo sąlygoms neprieštarauja.

- Poveikis ekonominei, socialinei aplinkai.

Planuojamas teigiamas poveikis ekonominei ir socialinei aplinkai, nes bus įsisavinta teritorija, pagerės aplinkos kokybė.

- Poveikis gamtinei aplinkai ir kraštovaizdžiui.

Želdynai formuojami nedideliais masyvais. Numatomas pastatų užstatymas nepažeis užstatymo principų.

- Aplinkos kokybės ir higieninės būklės aspektu.

Planuojamos ūkinės veiklos poveikis aplinkai numatomas minimalus, vietos biologinei įvairovei ir gamtiniams resursams poveikio neturės ir papildomų apsaugos priemonių nereikalauja.

Teritorijų planavimo dokumento sprendinių poveikio vertinimo lentelė

1.	Teritorijų planavimo dokumento organizatorius: Pakruojo rajono savivaldybės administracijos direktorė A. Jasiūnienė		
2.	Teritorijų planavimo dokumento rengėjas: UAB „Pakruojo projektavimo biuras“, vadovė R. Siriūnaitė		
3.	Teritorijų planavimo dokumento pavadinimas: Pakruojo r. Pakruojo k. sodininkų bendrijoje „Šaltinėlis“ sklypo suformavimo ir reglamentų nustatymo pramogų ir paslaugų objektų statybai detalusis planas		
4.	Ryšys su planuojamai teritorijai galiojančiais teritorijų planavimo dokumentais: Pakruojo rajono savivaldybės teritorijos bendrasis planas, reg. Nr. 000349; Mažeikių kadastro vietovės žemės reformos žemėtvarkos projekto papildymas, registro Nr.000280.		
5.	Ryšys su patvirtintais ilgalaikiais ar vidutinės trukmės strateginio planavimo dokumentais: –		
6.	<i>Status quo</i> situacija: Sklypai yra žemės ūkio paskirties, neužstatyti, užsėti pieva.		
7.	Tikslas, kurio siekiama įgyvendinant teritorijų planavimo sprendinius: pakeisti žemės sklypų paskirtį iš žemės ūkio (sodų) į kitą (prekybos, paslaugų ir pramogų objektų statybos), sujungti sklypus, panaikinti privažiavimo kelią, esantį tarp sklypų (kad. Nr. 6543/0007:165; 6543/0007:166; 6543/0007:167; 6543/0007:168; 6543/0007:169), panaikinto kelio vietoje suformuoti atskirą valstybinės žemės sklypą (apie 328 m²) ir numatyti jį prijungti prie sujungiamų sklypų, parengti susisiekimo komunikacijų schemą.		
8.	Galimo sprendinių poveikio vertinimas (pateikiamas apibendrintas poveikio aprašymas ir įvertinimas)		
9.	Vertinimo aspektai	Teigiamas (trumpalaikis, ilgalaikis) poveikis	Neigiamas (trumpalaikis, ilgalaikis) poveikis
	Sprendinio poveikis:		
	teritorijos vystymo darnai ir (ar) planuojamai veiklos sričiai	–	
	ekonominei aplinkai	Bus įsisavinta nenaudojama teritorija	
	socialinei aplinkai	Pagerės aplinkos kokybė	
	gamtinei aplinkai ir kraštovaizdžiui	–	
10.	Siūlomos alternatyvos poveikis:	Alternatyva nenagrinėjama	
	teritorijos vystymo darnai ir (ar) planuojamai veiklos sričiai	–	
	ekonominei aplinkai		–
	socialinei aplinkai	–	–
	gamtinei aplinkai ir kraštovaizdžiui	–	–

Išvada.

Įvertinus planuojamos teritorijos situaciją, gretimų žemės sklypų paskirtį, daroma išvada, kad detaliojo plano sprendiniuose numatyta ūkinė veikla bus vykdoma laikantis nustatytų apribojimų, planuojamai teritorijai galiojančių aplinkos apsaugos, higienos bei statybos ir projektavimo normatyvinių dokumentų reikalavimų, neturės neigiamo poveikio aplinkai bei

gretimybėms. Detaliojo plano sprendiniai nenustato papildomų apribojimų gretimuose žemės sklypuose vykdomai ūkinei veiklai ar jų paskirčiai. Siekiant užtikrinti sveiką aplinką (atitiktį nustatytoms normoms) detalajame plane numatomos tokios priemonės: detaliojo plano sprendiniuose nustatyti sklypo tvarkymo reglamentai – užstatymo tankis ir intensyvumas, statinių aukštis, sklypo užstatymo koncepcija. Ūkinė veikla bus vykdoma neviršijant nustatytų leidžiamų triukšmo lygių (LTL). Šio detaliojo plano sprendiniai neprieštarauja galiojančių (ruošiamų) teritorinio planavimo dokumentų nuostatomis.

Sudarė R. Siriūnaitė, PV (kv. atestatas Nr. 11, galioja iki 2013-02-06)

Planavimo organizatorė Pakruojo rajono savivaldybės administracijos direktorė A. Jasiūnienė

**PLANAVIMO TIKSLAS:**

PAKEISTI ŽEMĖS SKLYPŲ PASKIRTĮ IŠ ŽEMĖS ŪKIO (SODŲ) Į KITA (PREKYBOS, PASLAUGŲ IR PRAMOGŲ OBJEKTŲ STATYBOS), SUJUNGTI SKLYPUS, PANAIKINTI PRIVAŽIAVIMO KELIĄ, ESANTĮ TARP SKLYPŲ (KAD. NR. 6543/0007:165, NR. 6543/0007:166, NR. 6543/0007:167, NR. 6543/0007:168, NR. 6543/0007:169), PANAIKINTO KELIO VIETOJE SUFORMUOTI ATSKIRA VALSTYBINĖS ŽEMĖS SKLYPA (APIE 328 M²) IR NUMATYTI JĮ PROJUNGTI PRIE SUJUNGIAMŲ SKLYPŲ. PARENGTI SUSISIEKIMO KOMUNIKACIJŲ SCHEMA. PASTABOS:

1. ATLIKUS TIKSLIUS GEODEZINIUS MATAVIMUS SKLYPO RIBŲ ILGIAI, PLOTAI GALI BŪTI KOREGUOJAMI.

PLANAVIMO ORGANIZATORIUS:
PAKRUOJO RAJONO SAVIVALDYBĖS ADMINISTRACIJOS DIREKTORĖ A. JASIŪNIENĖ

DETALUSIS PLANAS
M 1:500

EKSPLIKACIJA

- VIETA VANDENS GREŽINIUI IKI 10 M³/PARA
- VIETA BUTINIŲ NUOTEKŲ VANDENS VALYKLAI IKI 10 M³/PARA

REGLAMENTAI



1	2	1- TERITORIJOS NAUDOJIMO POBŪDIS: K1-PREKYBOS, PASLAUGŲ IR PRAMOGŲ OBJEKTŲ STATYBOS
3	4	2- LEISTINAS PASTATŲ AUKŠTIS M
a	b	3-LEISTINAS UŽSTATYMO TANKUMAS %
c		4- LEISTINAS UŽSTATYMO INTENSIVUMAS %
		a- VANDENTEIKIS, NUOTEKOS - VIETINIAI TINKLAI
		b- PRIEŠGAISRINIO REZERVUARO IKI 800 M ² STATYBA
		c- PRIVALOMŲJŲ ŽELDYNŲ NORMA

SUTARTINIAI ŽENKLAI

	KOMERCINĖS PASKIRTIES OBJEKTŲ TERITORIJA
	INŽINERINĖS INFRASTRUKTŪROS TERITORIJA
	SKLYPO NUMERIS
	SKLYPO PLOTAS (M ²)
	UŽSTATYTI LEIDŽIAMA TERITORIJA
	INŽINERINĖS INFRASTRUKTŪROS KORIDORIŲ RIBOS
	AUTOMOBILIŲ STOVĖJIMO VIETA
	PROJEKTUOJAMAS ŽELDINIMAS MEDŽIAIS
	TRANSPORTO JUDĖJIMO KRYPTIS
	DETALIOJO PLANO GALIOJIMO RIBA
	ESAMOS SKLYPO RIBOS
	PROJEKTUOJAMOS SKLYPŲ RIBOS
	NAIKINAMOS SKLYPŲ RIBOS
	SANITARINIŲ BEI APSAUGINIŲ ZONŲ RIBA
	STATYBOS RIBA
	NAGRINĖJAMA TERITORIJA
	VANDENTIEKIO TRĄSOS VIETA
	BUTINIŲ NUOTEKŲ TRĄSOS VIETA
	LIETAUS NUJŪTEKŲ TRĄSOS VIETA
	0.4 KV TRĄSOS VIETA

BUTINIŲ NUOTEKŲ VALYMO ĮRENGINIŲ SAZ -10 M

GRIOVIO APSAUGOS JUOSTA -5 M

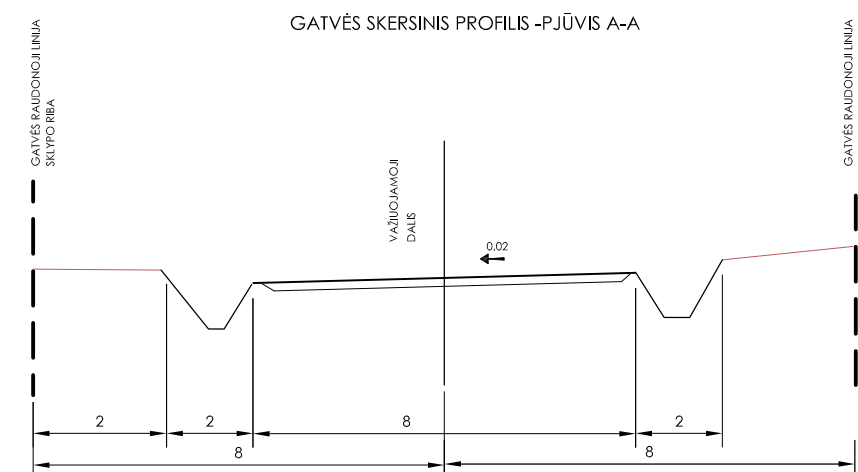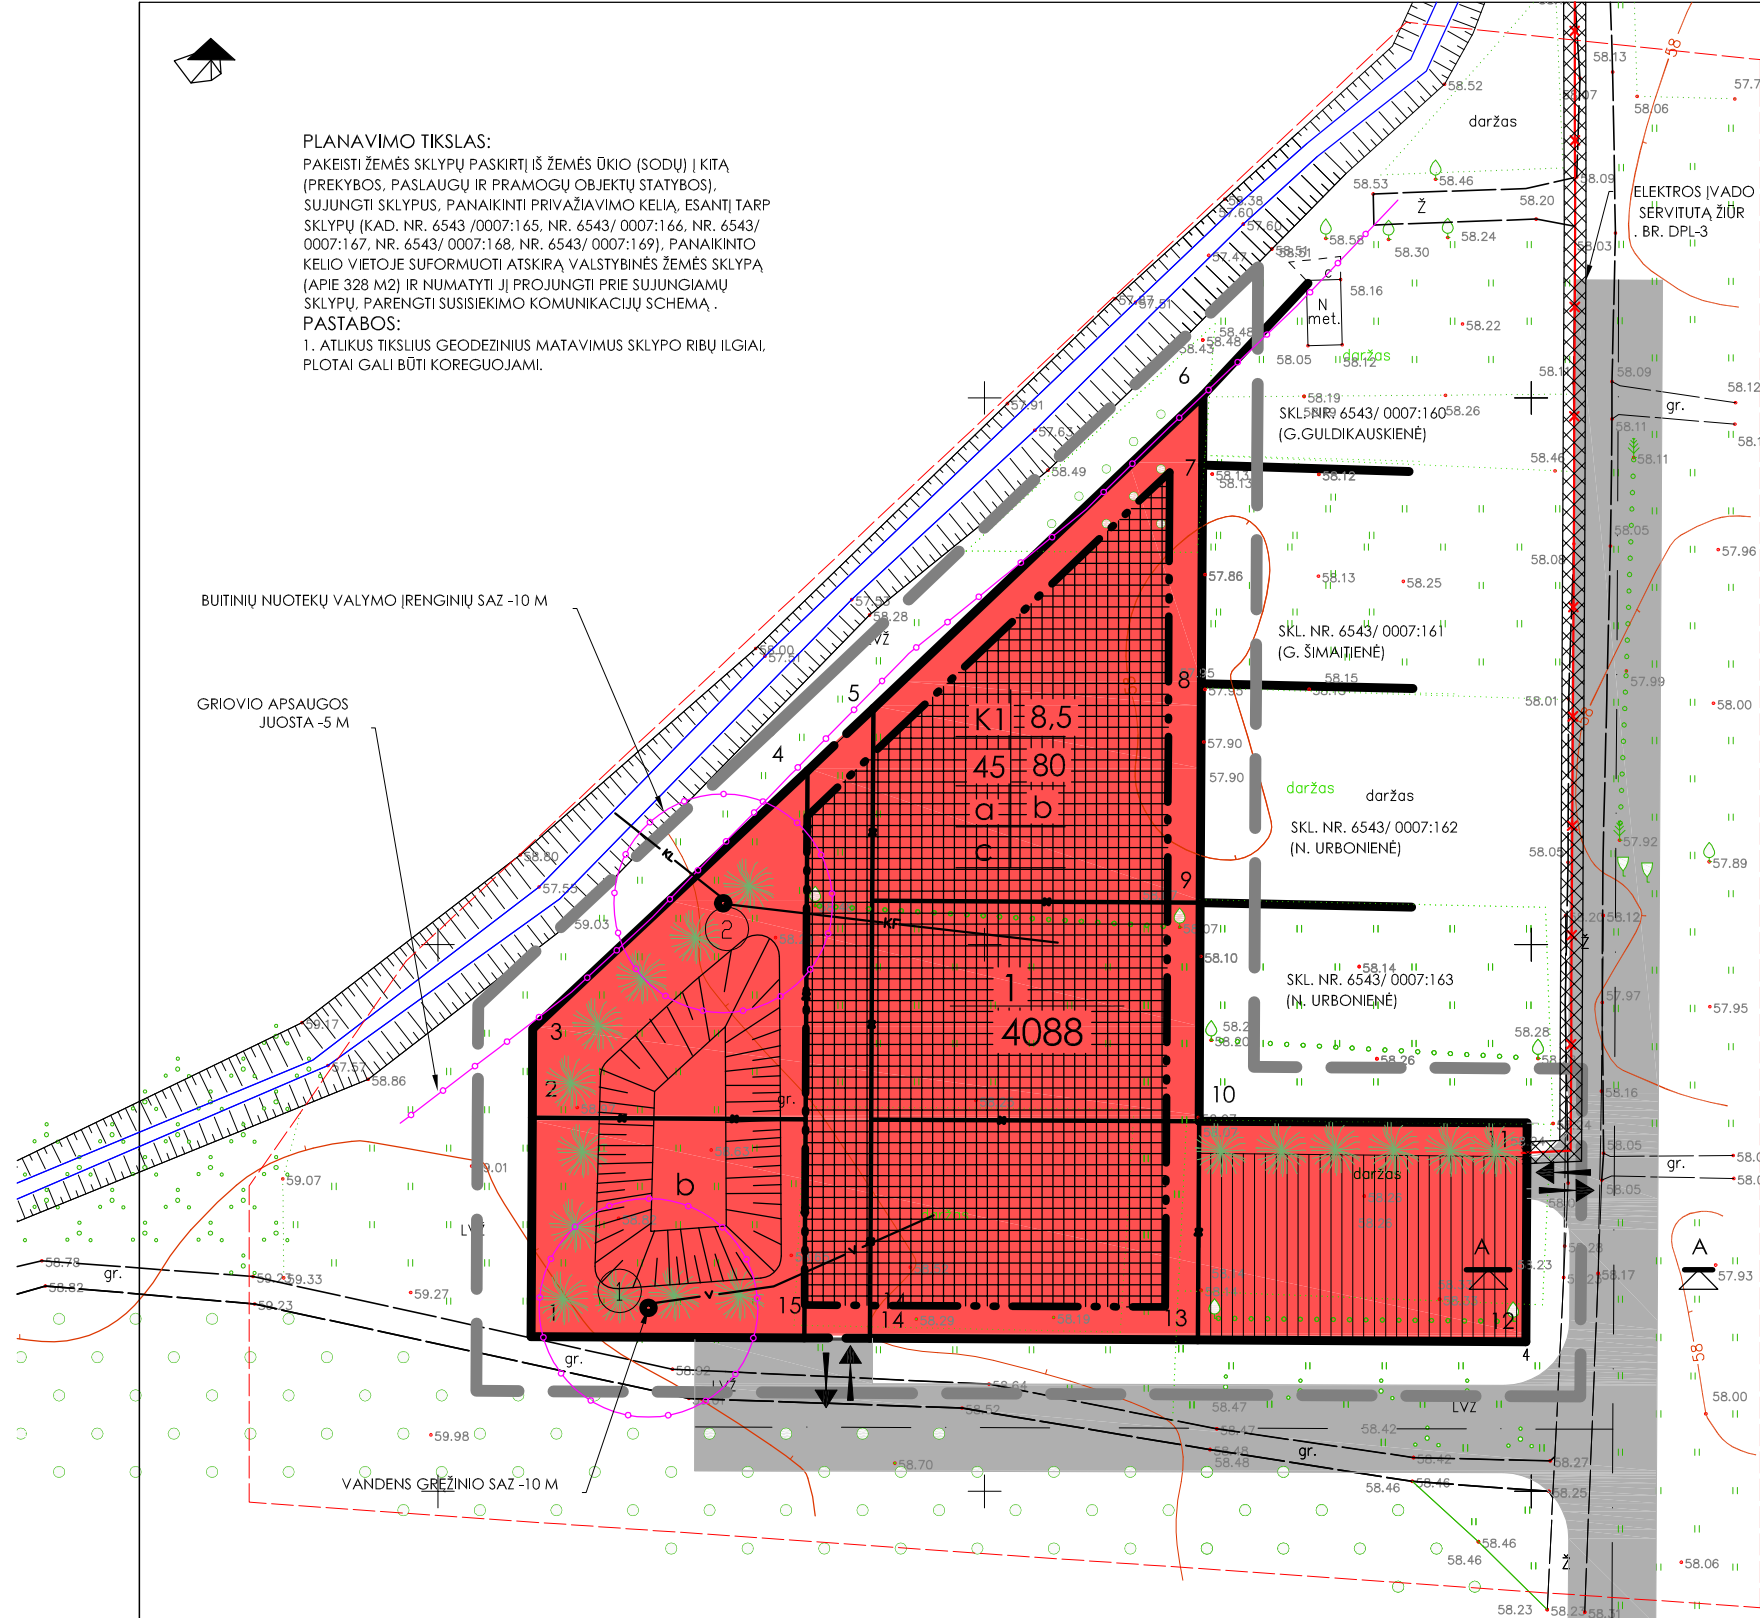

DETALIOJO PLANO TERITORIJOS TVARKYMO REŽIMO PAGRINDINIŲ SPRENDINIŲ APRĄŠOMOJI LENTELĖ

Sklypo (jo dalies) Nr.	Sklypo (jo dalies), kampų pažymėjimas (ploto)	Sklypo (jo dalies) kampų koordinatės		Sklypo (jo dalies) plotas, m ²	Privalomieji reikalavimai				Kiti reikalavimai
		X	Y		Sklypo naudojimo būdas (pobūdis)	Leist. statinių aukštis, m	Leist. statymo tankum. %	Leist. statym. intensyv. %	
1	1	6204114,17	492708,52	4088	K1	8,5	45	80	Papildomų veiktos apribojimų, servitūtų traukos aprašymas
	2	6204134,17	492708,62						
	3	6204142,31	492706,66						
	4	6204134,04	492733,62						
	5	6204171,62	492739,82						
	6	6204286,24	492769,97						
	7	6204193,85	492769,94						
	8	6204173,85	492769,83						
	9	6204153,85	492769,73						
	10	6204133,85	492769,62						
	11	6204133,69	492799,62						
	12	6204113,69	492799,52						
	13	6204113,85	492769,82						
	14	6204114,01	492739,52						
	15	6204114,04	492733,52						

SPECIALIOSIOS ŽEMĖS NAUDOJIMO SĄLYGOS
52- DIRVOŽEMIO APSAUGOS ZONA (LI).

SUDERINTA:

- PLANAVIMO ORGANIZATORIUS - PAKRUJO RAJONO SAVIVALDYBĖS ADMINISTRACIJOS DIREKTORĖ A. JASIŪNIENĖ (PARAŠAS, ANTSPAUDAS)
- BENDRIJOS "ŠALTINĖLIS" PIRMININKAS JONAS JANILIONIS (PARAŠAS)
- VĮ "ŠIAULIŲ REGIONO KELIAI" DIREKTORIAUS PAVADUOTOJAS - VYRIAUSIASIS INŽINIERIUS EVDALDAS GUDONIS (PARAŠAS)
- LAKD PERPEKTYVINIO PLANAVIMO SKYRIAUS VYRIAUSIOJI SPECIALISTĖ AINA JONUŠKYTĖ (PARAŠAS) 2010-06-23 : KELIŲ DIREKCIJA DERINA PLANUOJAMO SKLYPO SPRENDINIUS SUSIJUSIUS SU VALSTYBINĖS REIKŠMĖS KELIAIS
- PAKRUOJO RAJONO SAVIVALDYBĖS ADMINISTRACIJOS VIETINIO ŪKIO IR STATYBOS SKYRIAUS VYRIAUSIASIS ARCHITEKTAS ARTŪRAS ŠUKYS : SUDERINTA (PARAŠAS) NR.57 2010-07-23
- NACIONALINĖ ŽEMĖS TARNYBA PRIEŽŪM PAKRUOJO ŽEMĖTVARKOS SKYRIAUS VEDĖJO PAVADUOTOJA , ATLIKANTI SKYRIAUS VEDĖJO FUNKCIJAS BIRUTĖ VAITEKAITIENĖ (PARAŠAS, ANTSPAUDAS)
- TERITORIJŲ PLANAVIMO DOKUMENTO PATIKRINIMO AKTO NR.TP1-1978-(19.4) 2010-08-23 PATIKRINIMO IŠVADA TEIGIAMA: RIMVYDAS ŠILEIKA (PARAŠAS) ŠIAULIŲ TSPVPD TERITORIJŲ PLANAVIMO VALSTYBINĖS PRIEŽŪROS SKYRIAUS SPECIALISTAS

NUORAŠ TIKRAS: PROJEKTO VADOVĖ R.SIRIŪNAITĖ

ALTAGS
LICENCIJOS Nr.91TK-541 IŠDUOTA 2003 07 24

Objektas
Topografinė nuotrauka
SB"Šaltinėlis" skl.nr.164, 165, 166, 167, 168, 169, Pakruojo raj., Pakruojo k.

Mastelis	Lap? sk.	Lapo Nr.	Data
1:500	3	3	2009 05

PV(11)	R.SIRIŪNAITĖ	PAKRUOJO R. PAKRUOJO K. SODININKŲ BENDRIJOJE "ŠALTINĖLIS" SKLYPO SUFORMAVIMO IR REGLAMENTŲ NUSTATYMO PRAMOGŲ IR PASLAUGŲ OBJEKTŲ STATYBAI DETALUSIS PLANAS	PAGRINDINIS BRĖŽINYS	
PROJEKTAVO	R.SIRIŪNAITĖ		STADIJA	
			MASTELIS	
			LAPAS	
			D.PL.	
			1:500	
			DPL-2	